

ОПИСАНИЕ МЕСТОПОЛОЖЕНИЯ ГРАНИЦ  
**Публичный сервитут для размещения существующего объекта**  
**Комплекс № 20 линий связи (кадастровый номер 66:37:0000000:1556)**  
(наименование объекта, местоположение границ которого описано (далее - объект))

Раздел 1

Сведения об объекте		
N п/п	Характеристики объекта	Описание характеристик
1	2	3
1	Местоположение объекта	Российская Федерация, Свердловская область, г. Верхний Тагил, на территории Верхнетагильской ГРЭС
2	Площадь объекта +/- величина погрешности определения площади, кв.м (P +/- Дельта P)	51128 ± 79
3	Иные характеристики объекта	Публичный сервитут устанавливается (согласно п.1 ст. 39.37 Глава V.7. Установление публичного сервитута в отдельных целях «Земельного кодекса Российской Федерации» от 25 октября 2001 г. № 136-ФЗ) для использования земельных участков и (или) земель для размещения существующего объекта Комплекса № 20 линий связи (кадастровый номер 66:37:0000000:1556) в интересах Акционерного общества «Интер РАО - Электрогенерация» сроком на 49 лет

Раздел 2

Сведения о местоположении границ объекта					
1. Система координат МСК-66, зона 1					
2. Сведения о характерных точках границ объекта					
Обозначение характерных точек границ	Координаты, м		Метод определения координат характерной точки	Средняя квадратическая погрешность положения характерной точки (Mt), м	Описание обозначения точки на местности (при наличии)
	X	Y			
1	2	3	4	5	6
1	452926.45	1491955.80	Аналитический	0.5	-
2	452963.72	1491968.51	Аналитический	0.5	-
3	452962.43	1491972.30	Аналитический	0.5	-
4	452961.08	1491971.84	Аналитический	0.5	-
5	452910.63	1491983.81	Аналитический	0.1	-
6	452864.37	1491994.79	Аналитический	0.1	-
7	452837.52	1491957.94	Аналитический	0.5	-
8	452812.19	1491922.98	Аналитический	0.5	-
9	452769.78	1491895.97	Аналитический	0.5	-
10	452728.38	1491869.61	Аналитический	0.5	-
11	452688.46	1491844.20	Аналитический	0.5	-
12	452644.18	1491816.01	Аналитический	0.5	-
13	452600.50	1491788.20	Аналитический	0.1	-
14	452559.64	1491762.18	Аналитический	0.1	-
15	452516.01	1491734.40	Аналитический	0.1	-
16	452474.24	1491707.80	Аналитический	0.1	-
17	452433.24	1491681.70	Аналитический	0.1	-
18	452394.48	1491657.02	Аналитический	0.1	-
19	452358.00	1491633.79	Аналитический	0.1	-
20	452316.65	1491607.46	Аналитический	0.1	-
21	452273.75	1491580.14	Аналитический	0.1	-
22	452223.02	1491547.84	Аналитический	0.1	-
23	452185.07	1491523.68	Аналитический	0.1	-

24	452134.62	1491528.59	Аналитический	0.1	-
25	452091.99	1491532.93	Аналитический	0.1	-
26	452049.28	1491519.04	Аналитический	0.1	-
27	452009.85	1491505.99	Аналитический	0.1	-
28	451965.63	1491490.99	Аналитический	0.1	-
29	451933.46	1491459.89	Аналитический	0.1	-
30	451903.06	1491430.46	Аналитический	0.1	-
31	451865.46	1491443.46	Аналитический	0.1	-
32	451826.14	1491457.06	Аналитический	0.1	-
33	451785.01	1491471.29	Аналитический	0.1	-
34	451739.30	1491487.10	Аналитический	0.1	-
35	451692.22	1491503.38	Аналитический	0.1	-
36	451646.26	1491519.28	Аналитический	0.1	-
37	451602.57	1491534.39	Аналитический	0.1	-
38	451557.72	1491549.90	Аналитический	0.1	-
39	451512.07	1491565.69	Аналитический	0.1	-
40	451465.01	1491581.97	Аналитический	0.1	-
41	451417.52	1491598.40	Аналитический	0.1	-
42	451371.49	1491614.32	Аналитический	0.1	-
43	451324.43	1491630.59	Аналитический	0.1	-
44	451277.05	1491646.98	Аналитический	0.1	-
45	451232.45	1491662.41	Аналитический	0.1	-
46	451186.56	1491678.28	Аналитический	0.1	-
47	451140.03	1491694.37	Аналитический	0.1	-
48	451090.68	1491706.93	Аналитический	0.1	-
49	451042.78	1491719.13	Аналитический	0.1	-
50	450996.75	1491730.85	Аналитический	0.1	-
51	450954.21	1491741.67	Аналитический	0.1	-
52	450911.28	1491752.60	Аналитический	0.1	-
53	450867.47	1491763.75	Аналитический	0.1	-
54	450821.35	1491775.49	Аналитический	0.1	-
55	450795.56	1491801.60	Аналитический	0.1	-
56	450770.24	1491832.37	Аналитический	0.1	-
57	450764.46	1491881.51	Аналитический	0.1	-
58	450760.82	1491917.37	Аналитический	0.1	-

59	450756.29	1491959.71	Аналитический	0.1	-
60	450751.98	1492009.29	Аналитический	0.1	-
61	450747.48	1492057.74	Аналитический	0.1	-
62	450745.96	1492105.65	Аналитический	0.1	-
63	450744.44	1492153.87	Аналитический	0.1	-
64	450743.00	1492199.28	Аналитический	0.1	-
65	450732.36	1492224.66	Аналитический	0.1	-
66	450710.60	1492251.39	Аналитический	0.1	-
67	450705.66	1492299.65	Аналитический	0.1	-
68	450701.26	1492342.50	Аналитический	0.1	-
69	450692.47	1492367.92	Аналитический	0.1	-
70	450688.15	1492408.22	Аналитический	0.1	-
71	450683.75	1492456.36	Аналитический	0.1	-
72	450682.73	1492497.20	Аналитический	0.1	-
73	450692.60	1492540.07	Аналитический	0.1	-
74	450719.98	1492614.10	Аналитический	0.1	-
75	450734.84	1492652.64	Аналитический	0.1	-
76	450747.21	1492690.98	Аналитический	0.1	-
77	450760.62	1492727.05	Аналитический	0.1	-
78	450762.01	1492730.80	Аналитический	0.1	-
79	450792.21	1492812.05	Аналитический	0.1	-
80	450838.76	1492937.26	Аналитический	0.1	-
81	450859.18	1492992.20	Аналитический	0.1	-
82	450905.90	1493117.40	Аналитический	0.1	-
83	450965.16	1493094.45	Аналитический	0.1	-
84	450965.17	1493091.77	Аналитический	0.1	-
85	450964.86	1493090.53	Аналитический	0.1	-
86	450960.51	1493079.04	Аналитический	0.1	-
87	450960.41	1493077.98	Аналитический	0.1	-
88	450961.09	1493076.80	Аналитический	0.1	-
89	450961.69	1493076.45	Аналитический	0.1	-
90	450980.01	1493069.71	Аналитический	0.1	-
91	450994.11	1493064.43	Аналитический	0.1	-
92	451012.33	1493057.74	Аналитический	0.1	-
93	451026.46	1493052.51	Аналитический	0.1	-

94	451044.35	1493045.82	Аналитический	0.1	-
95	451045.05	1493045.69	Аналитический	0.1	-
96	451046.34	1493046.16	Аналитический	0.1	-
97	451046.92	1493046.99	Аналитический	0.1	-
98	451052.09	1493060.78	Аналитический	0.1	-
99	451080.18	1493078.58	Аналитический	0.1	-
100	451102.01	1493092.12	Аналитический	0.1	-
101	451118.34	1493085.64	Аналитический	0.1	-
102	451131.74	1493083.91	Аналитический	0.1	-
103	451132.40	1493085.85	Аналитический	0.1	-
104	451183.18	1493067.32	Аналитический	0.1	-
105	451182.49	1493065.44	Аналитический	0.1	-
106	451206.98	1493056.74	Аналитический	0.1	-
107	451208.32	1493060.51	Аналитический	0.1	-
108	451183.85	1493069.20	Аналитический	0.1	-
109	451133.09	1493087.72	Аналитический	0.1	-
110	451119.56	1493089.51	Аналитический	0.1	-
111	451118.84	1493087.59	Аналитический	0.1	-
112	451101.81	1493094.35	Аналитический	0.1	-
113	451102.52	1493096.22	Аналитический	0.1	-
114	451101.61	1493096.58	Аналитический	0.1	-
115	451078.24	1493082.08	Аналитический	0.1	-
116	451048.81	1493063.44	Аналитический	0.1	-
117	451048.57	1493062.81	Аналитический	0.1	-
118	451050.45	1493062.11	Аналитический	0.1	-
119	451045.05	1493047.69	Аналитический	0.1	-
120	451027.16	1493054.38	Аналитический	0.1	-
121	451027.86	1493056.25	Аналитический	0.1	-
122	451013.71	1493061.50	Аналитический	0.1	-
123	451013.02	1493059.62	Аналитический	0.1	-
124	450994.81	1493066.31	Аналитический	0.1	-
125	450995.50	1493068.19	Аналитический	0.1	-
126	450981.41	1493073.47	Аналитический	0.1	-
127	450980.71	1493071.59	Аналитический	0.1	-
128	450962.51	1493078.28	Аналитический	0.1	-

129	450967.82	1493092.73	Аналитический	0.1	-
130	450969.17	1493092.24	Аналитический	0.1	-
131	450969.16	1493097.19	Аналитический	0.1	-
132	450905.46	1493121.87	Аналитический	0.1	-
133	450769.53	1493172.90	Аналитический	0.1	-
134	450760.43	1493175.57	Аналитический	0.1	-
135	450703.61	1493196.07	Аналитический	0.1	-
136	450645.52	1493217.07	Аналитический	0.1	
137	450629.21	1493223.86	Аналитический	0.1	
138	450464.44	1493285.03	Аналитический	0.1	
139	450419.66	1493302.73	Аналитический	0.1	
140	450319.42	1493342.27	Аналитический	0.1	
141	450299.53	1493288.37	Аналитический	0.1	
142	450303.28	1493286.98	Аналитический	0.1	
143	450321.77	1493337.04	Аналитический	0.1	
144	450418.20	1493299.01	Аналитический	0.1	
145	450463.00	1493281.34	Аналитический	0.1	
146	450424.78	1493183.21	Аналитический	0.1	
147	450381.94	1493066.40	Аналитический	0.1	
148	450338.99	1492949.31	Аналитический	0.1	
149	450320.70	1492899.44	Аналитический	0.1	
150	450294.83	1492907.21	Аналитический	0.1	
151	450293.22	1492907.79	Аналитический	0.1	
152	450291.25	1492908.18	Аналитический	0.1	
153	450262.44	1492919.18	Аналитический	0.1	
154	450261.93	1492919.32	Аналитический	0.1	
155	450239.17	1492927.91	Аналитический	0.1	
156	450239.22	1492928.05	Аналитический	0.1	
157	450227.94	1492932.36	Аналитический	0.1	
158	450227.82	1492932.03	Аналитический	0.1	
159	450205.06	1492940.62	Аналитический	0.1	
160	450205.21	1492941.03	Аналитический	0.1	
161	450191.32	1492946.33	Аналитический	0.1	
162	450191.14	1492945.86	Аналитический	0.1	
163	450179.36	1492950.28	Аналитический	0.1	

164	450179.56	1492950.82	Аналитический	0.1	
165	450175.28	1492952.46	Аналитический	0.1	
166	450173.86	1492948.72	Аналитический	0.1	
167	450290.31	1492904.26	Аналитический	0.1	
168	450282.65	1492856.00	Аналитический	0.1	
169	450252.67	1492781.77	Аналитический	0.1	
170	450206.49	1492716.83	Аналитический	0.1	
171	450075.56	1492595.29	Аналитический	0.1	
172	450057.71	1492584.08	Аналитический	0.1	
173	450033.84	1492574.27	Аналитический	0.1	
174	450012.49	1492576.23	Аналитический	0.1	
175	449991.24	1492590.40	Аналитический	0.1	
176	449988.39	1492590.66	Аналитический	0.1	
177	449986.48	1492593.43	Аналитический	0.1	
178	449956.12	1492596.08	Аналитический	0.1	
179	449914.02	1492599.33	Аналитический	0.1	
180	449859.29	1492604.63	Аналитический	0.1	
181	449824.82	1492606.97	Аналитический	0.1	
182	449638.84	1492637.62	Аналитический	0.1	
183	449585.29	1492721.55	Аналитический	0.1	
184	449466.05	1493031.83	Аналитический	0.1	
185	449457.11	1493046.89	Аналитический	0.1	
186	449434.36	1493081.43	Аналитический	0.1	
187	449406.07	1493120.30	Аналитический	0.1	
188	449165.86	1493445.57	Аналитический	0.1	
189	448958.97	1493712.15	Аналитический	0.1	
190	448934.27	1493793.76	Аналитический	0.1	
191	448903.77	1493894.51	Аналитический	0.1	
192	448870.80	1494003.42	Аналитический	0.1	
193	448838.14	1494111.33	Аналитический	0.1	
194	448795.08	1494253.59	Аналитический	0.1	
195	448762.37	1494361.66	Аналитический	0.1	
196	448721.23	1494428.66	Аналитический	0.1	
197	448719.89	1494429.58	Аналитический	0.1	
198	448718.31	1494429.20	Аналитический	0.1	

199	448688.28	1494406.21	Аналитический	0.1	
200	448665.62	1494434.20	Аналитический	0.1	
201	448662.45	1494431.76	Аналитический	0.1	
202	448663.55	1494430.40	Аналитический	0.1	
203	448654.01	1494423.37	Аналитический	0.1	
204	448653.21	1494422.04	Аналитический	0.1	
205	448653.60	1494420.55	Аналитический	0.1	
206	448673.93	1494393.83	Аналитический	0.1	
207	448645.75	1494373.54	Аналитический	0.1	
208	448619.41	1494404.52	Аналитический	0.1	
209	448595.11	1494404.52	Аналитический	0.1	
210	448557.47	1494363.66	Аналитический	0.1	
211	448538.50	1494382.44	Аналитический	0.1	
212	448476.31	1494438.66	Аналитический	0.1	
213	448427.65	1494498.87	Аналитический	0.1	
214	448397.69	1494537.65	Аналитический	0.1	
215	448347.29	1494598.48	Аналитический	0.1	
216	448216.04	1494723.68	Аналитический	0.1	
217	448116.20	1494851.22	Аналитический	0.1	
218	448065.47	1494920.72	Аналитический	0.1	
219	448064.10	1494921.52	Аналитический	0.1	
220	448062.58	1494921.08	Аналитический	0.1	
221	448054.37	1494914.27	Аналитический	0.1	
222	448053.65	1494912.92	Аналитический	0.1	
223	448054.11	1494911.45	Аналитический	0.1	
224	448058.42	1494906.25	Аналитический	0.1	
225	448061.33	1494908.65	Аналитический	0.1	
226	448058.21	1494912.44	Аналитический	0.1	
227	448063.41	1494916.76	Аналитический	0.1	
228	448113.01	1494848.81	Аналитический	0.1	
229	448213.07	1494720.99	Аналитический	0.1	
230	448344.36	1494595.75	Аналитический	0.1	
231	448394.56	1494535.15	Аналитический	0.1	
232	448424.51	1494496.39	Аналитический	0.1	
233	448473.40	1494435.90	Аналитический	0.1	



234	448481.49	1494428.58	Аналитический	0.1	
235	448465.87	1494415.81	Аналитический	0.1	
236	448466.65	1494414.86	Аналитический	0.1	
237	448468.68	1494415.53	Аналитический	0.1	
238	448471.85	1494415.54	Аналитический	0.1	
239	448484.49	1494425.87	Аналитический	0.1	
240	448535.75	1494379.54	Аналитический	0.1	
241	448557.58	1494357.90	Аналитический	0.1	
242	448596.87	1494400.52	Аналитический	0.1	
243	448617.57	1494400.52	Аналитический	0.1	
244	448645.09	1494368.14	Аналитический	0.1	
245	448677.93	1494391.78	Аналитический	0.1	
246	448678.74	1494393.11	Аналитический	0.1	
247	448678.35	1494394.61	Аналитический	0.1	
248	448658.01	1494421.35	Аналитический	0.1	
249	448666.07	1494427.28	Аналитический	0.1	
250	448687.63	1494400.67	Аналитический	0.1	
251	448690.78	1494403.08	Аналитический	0.1	
252	448718.98	1494424.67	Аналитический	0.1	
253	448758.69	1494360.01	Аналитический	0.1	
254	448791.26	1494252.43	Аналитический	0.1	
255	448834.32	1494110.17	Аналитический	0.1	
256	448866.98	1494002.26	Аналитический	0.1	
257	448899.95	1493893.35	Аналитический	0.1	
258	448930.45	1493792.60	Аналитический	0.1	
259	448955.36	1493710.28	Аналитический	0.1	
260	449162.67	1493443.16	Аналитический	0.1	
261	449402.84	1493117.93	Аналитический	0.1	
262	449431.07	1493079.15	Аналитический	0.1	
263	449453.72	1493044.77	Аналитический	0.1	
264	449462.44	1493030.07	Аналитический	0.1	
265	449581.70	1492719.74	Аналитический	0.1	
266	449636.43	1492633.97	Аналитический	0.1	
267	449767.02	1492612.41	Аналитический	0.1	
268	449727.18	1492615.58	Аналитический	0.1	

269	449683.38	1492619.56	Аналитический	0.1	
270	449644.22	1492623.87	Аналитический	0.1	
271	449598.00	1492628.58	Аналитический	0.1	
272	449570.37	1492647.83	Аналитический	0.1	
273	449552.85	1492691.13	Аналитический	0.1	
274	449533.16	1492741.05	Аналитический	0.1	
275	449515.30	1492786.87	Аналитический	0.1	
276	449496.18	1492834.64	Аналитический	0.1	
277	449478.91	1492878.41	Аналитический	0.1	
278	449461.06	1492924.02	Аналитический	0.1	
279	449442.57	1492968.13	Аналитический	0.1	
280	449426.50	1493011.11	Аналитический	0.1	
281	449407.22	1493054.28	Аналитический	0.1	
282	449374.79	1493100.45	Аналитический	0.1	
283	449353.24	1493127.10	Аналитический	0.1	
284	449325.37	1493164.85	Аналитический	0.1	
285	449295.94	1493203.79	Аналитический	0.1	
286	449265.98	1493242.96	Аналитический	0.1	
287	449236.50	1493283.03	Аналитический	0.1	
288	449207.43	1493322.30	Аналитический	0.1	
289	449177.73	1493361.73	Аналитический	0.1	
290	449147.33	1493402.09	Аналитический	0.1	
291	449117.18	1493443.00	Аналитический	0.1	
292	449087.61	1493483.10	Аналитический	0.1	
293	449055.37	1493526.25	Аналитический	0.1	
294	449027.37	1493563.83	Аналитический	0.1	
295	448997.64	1493604.46	Аналитический	0.1	
296	448968.45	1493643.25	Аналитический	0.1	
297	448948.30	1493669.77	Аналитический	0.1	
298	448925.95	1493699.14	Аналитический	0.1	
299	448922.77	1493696.72	Аналитический	0.1	
300	448945.12	1493667.35	Аналитический	0.1	
301	448965.25	1493640.83	Аналитический	0.1	
302	448994.42	1493602.08	Аналитический	0.1	
303	449024.15	1493561.45	Аналитический	0.1	

304	449052.17	1493523.85	Аналитический	0.1	
305	449084.39	1493480.72	Аналитический	0.1	
306	449113.96	1493440.62	Аналитический	0.1	
307	449144.13	1493399.71	Аналитический	0.1	
308	449174.53	1493359.33	Аналитический	0.1	
309	449204.23	1493319.90	Аналитический	0.1	
310	449233.28	1493280.65	Аналитический	0.1	
311	449262.78	1493240.56	Аналитический	0.1	
312	449292.76	1493201.37	Аналитический	0.1	
313	449322.17	1493162.45	Аналитический	0.1	
314	449350.08	1493124.66	Аналитический	0.1	
315	449371.59	1493098.05	Аналитический	0.1	
316	449403.72	1493052.30	Аналитический	0.1	
317	449422.80	1493009.59	Аналитический	0.1	
318	449438.85	1492966.65	Аналитический	0.1	
319	449457.36	1492922.52	Аналитический	0.1	
320	449475.19	1492876.95	Аналитический	0.1	
321	449492.46	1492833.16	Аналитический	0.1	
322	449511.58	1492785.41	Аналитический	0.1	
323	449529.44	1492739.59	Аналитический	0.1	
324	449549.13	1492689.65	Аналитический	0.1	
325	449567.11	1492645.23	Аналитический	0.1	
326	449596.56	1492624.70	Аналитический	0.1	
327	449643.80	1492619.89	Аналитический	0.1	
328	449682.98	1492615.58	Аналитический	0.1	
329	449726.84	1492611.60	Аналитический	0.1	
330	449766.66	1492608.43	Аналитический	0.1	
331	449811.74	1492603.85	Аналитический	0.1	
332	449824.39	1492602.99	Аналитический	0.1	
333	449824.41	1492602.99	Аналитический	0.1	
334	449844.70	1492599.64	Аналитический	0.1	
335	449986.16	1492586.86	Аналитический	0.1	
336	449992.95	1492577.00	Аналитический	0.1	
337	449990.94	1492561.92	Аналитический	0.1	
338	449996.26	1492527.50	Аналитический	0.1	

339	450048.41	1492497.40	Аналитический	0.1	
340	450049.12	1492499.23	Аналитический	0.1	
341	450050.67	1492498.68	Аналитический	0.1	
342	450051.55	1492500.20	Аналитический	0.1	
343	449999.92	1492530.00	Аналитический	0.1	
344	449994.98	1492561.96	Аналитический	0.1	
345	449997.11	1492578.00	Аналитический	0.1	
346	449992.41	1492584.82	Аналитический	0.1	
347	450011.11	1492572.33	Аналитический	0.1	
348	450034.46	1492570.19	Аналитический	0.1	
349	450059.56	1492580.52	Аналитический	0.1	
350	450078.00	1492592.11	Аналитический	0.1	
351	450209.51	1492714.17	Аналитический	0.1	
352	450256.21	1492779.83	Аналитический	0.1	
353	450286.53	1492854.92	Аналитический	0.1	
354	450294.21	1492903.32	Аналитический	0.1	
355	450321.18	1492895.13	Аналитический	0.1	
356	450324.85	1492893.30	Аналитический	0.1	
357	450313.81	1492870.95	Аналитический	0.1	
358	450406.08	1492837.64	Аналитический	0.1	
359	450496.28	1492805.09	Аналитический	0.1	
360	450547.70	1492937.86	Аналитический	0.1	
361	450546.81	1492938.19	Аналитический	0.1	
362	450560.64	1492975.94	Аналитический	0.1	
363	450561.58	1492975.59	Аналитический	0.1	
364	450566.66	1492989.38	Аналитический	0.1	
365	450565.69	1492989.74	Аналитический	0.1	
366	450572.16	1493007.23	Аналитический	0.1	
367	450573.10	1493006.89	Аналитический	0.1	
368	450583.13	1493034.14	Аналитический	0.1	
369	450582.14	1493034.50	Аналитический	0.1	
370	450588.56	1493052.01	Аналитический	0.1	
371	450589.57	1493051.64	Аналитический	0.1	
372	450594.64	1493065.44	Аналитический	0.1	
373	450593.61	1493065.82	Аналитический	0.1	

374	450607.44	1493103.57	Аналитический	0.1	
375	450608.53	1493103.17	Аналитический	0.1	
376	450646.03	1493212.64	Аналитический	0.1	
377	450702.25	1493192.31	Аналитический	0.1	
378	450759.19	1493171.77	Аналитический	0.1	
379	450768.27	1493169.10	Аналитический	0.1	
380	450902.17	1493118.83	Аналитический	0.1	
381	450855.44	1492993.60	Аналитический	0.1	
382	450835.02	1492938.66	Аналитический	0.1	
383	450788.47	1492813.45	Аналитический	0.1	
384	450758.26	1492732.19	Аналитический	0.1	
385	450756.87	1492728.44	Аналитический	0.1	
386	450743.41	1492692.25	Аналитический	0.1	
387	450731.08	1492653.99	Аналитический	0.1	
388	450716.25	1492615.53	Аналитический	0.1	
389	450688.76	1492541.21	Аналитический	0.1	
390	450678.72	1492497.61	Аналитический	0.1	
391	450679.75	1492456.13	Аналитический	0.1	
392	450684.17	1492407.82	Аналитический	0.1	
393	450688.54	1492367.04	Аналитический	0.1	
394	450697.33	1492341.63	Аналитический	0.1	
395	450701.68	1492299.24	Аналитический	0.1	
396	450706.74	1492249.79	Аналитический	0.1	
397	450728.89	1492222.58	Аналитический	0.1	
398	450739.03	1492198.42	Аналитический	0.1	
399	450740.44	1492153.75	Аналитический	0.1	
400	450741.97	1492105.53	Аналитический	0.1	
401	450743.48	1492057.49	Аналитический	0.1	
402	450748.00	1492008.93	Аналитический	0.1	
403	450752.30	1491959.32	Аналитический	0.1	
404	450756.84	1491916.96	Аналитический	0.1	
405	450760.48	1491881.08	Аналитический	0.1	
406	450766.41	1491830.74	Аналитический	0.1	
407	450792.59	1491798.92	Аналитический	0.1	
408	450819.28	1491771.89	Аналитический	0.1	

409	450866.49	1491759.88	Аналитический	0.1	
410	450910.29	1491748.73	Аналитический	0.1	
411	450953.22	1491737.80	Аналитический	0.1	
412	450995.76	1491726.97	Аналитический	0.1	
413	451041.79	1491715.25	Аналитический	0.1	
414	451089.70	1491703.06	Аналитический	0.1	
415	451138.88	1491690.54	Аналитический	0.1	
416	451185.26	1491674.50	Аналитический	0.1	
417	451231.14	1491658.63	Аналитический	0.1	
418	451275.75	1491643.20	Аналитический	0.1	
419	451323.12	1491626.81	Аналитический	0.1	
420	451370.19	1491610.54	Аналитический	0.1	
421	451416.21	1491594.62	Аналитический	0.1	
422	451463.70	1491578.19	Аналитический	0.1	
423	451510.77	1491561.91	Аналитический	0.1	
424	451556.41	1491546.12	Аналитический	0.1	
425	451601.27	1491530.61	Аналитический	0.1	
426	451644.96	1491515.50	Аналитический	0.1	
427	451690.91	1491499.60	Аналитический	0.1	
428	451737.99	1491483.32	Аналитический	0.1	
429	451783.70	1491467.51	Аналитический	0.1	
430	451824.83	1491453.28	Аналитический	0.1	
431	451864.15	1491439.68	Аналитический	0.1	
432	451904.08	1491425.88	Аналитический	0.1	
433	451936.25	1491457.01	Аналитический	0.1	
434	451967.77	1491487.49	Аналитический	0.1	
435	452011.12	1491502.20	Аналитический	0.1	
436	452050.52	1491515.24	Аналитический	0.1	
437	452092.43	1491528.86	Аналитический	0.1	
438	452134.22	1491524.61	Аналитический	0.1	
439	452186.05	1491519.57	Аналитический	0.1	
440	452225.17	1491544.47	Аналитический	0.1	
441	452275.90	1491576.77	Аналитический	0.1	
442	452318.80	1491604.09	Аналитический	0.1	
443	452360.15	1491630.41	Аналитический	0.1	

444	452396.63	1491653.64	Аналитический	0.1	
445	452435.39	1491678.32	Аналитический	0.1	
446	452476.39	1491704.42	Аналитический	0.1	
447	452518.16	1491731.02	Аналитический	0.1	
448	452561.79	1491758.80	Аналитический	0.1	
449	452602.65	1491784.82	Аналитический	0.1	
450	452646.33	1491812.63	Аналитический	0.5	
451	452690.61	1491840.83	Аналитический	0.5	
452	452730.52	1491866.24	Аналитический	0.5	
453	452771.92	1491892.60	Аналитический	0.5	
454	452814.99	1491920.02	Аналитический	0.5	
455	452840.76	1491955.59	Аналитический	0.5	
456	452866.03	1491990.29	Аналитический	0.1	
457	452909.71	1491979.92	Аналитический	0.1	
458	452953.97	1491969.42	Аналитический	0.1	
459	452923.83	1491959.13	Аналитический	0.5	
460	452924.28	1491957.80	Аналитический	0.5	
461	452926.37	1491957.88	Аналитический	0.5	
1	452926.45	1491955.80	Аналитический	0.5	
462	450493.96	1492810.17	Аналитический	0.1	
463	450543.96	1492939.28	Аналитический	0.1	
464	450604.78	1493104.55	Аналитический	0.1	
465	450642.30	1493214.09	Аналитический	0.1	
466	450629.63	1493219.35	Аналитический	0.1	
467	450627.32	1493213.14	Аналитический	0.1	
468	450623.93	1493214.39	Аналитический	0.1	
469	450625.44	1493218.24	Аналитический	0.1	
470	450625.01	1493218.41	Аналитический	0.1	
471	450625.91	1493220.82	Аналитический	0.1	
472	450482.55	1493274.04	Аналитический	0.1	
473	450467.51	1493279.92	Аналитический	0.1	
474	450467.41	1493279.67	Аналитический	0.1	
475	450466.74	1493279.91	Аналитический	0.1	
476	450428.52	1493181.79	Аналитический	0.1	


477	450385.70	1493065.02	Аналитический	0.1	
478	450342.75	1492947.93	Аналитический	0.1	
479	450324.42	1492897.98	Аналитический	0.1	
480	450330.19	1492895.10	Аналитический	0.1	
481	450319.38	1492873.17	Аналитический	0.1	
482	450407.44	1492841.40	Аналитический	0.1	
462	450493.96	1492810.17	Аналитический	0.1	
483	448309.11	1495457.21	Аналитический	0.1	
484	448289.02	1495506.74	Аналитический	0.1	
485	448317.54	1495516.59	Аналитический	0.1	
486	448351.79	1495530.84	Аналитический	0.1	
487	448376.75	1495551.39	Аналитический	0.1	
488	448403.00	1495573.02	Аналитический	0.1	
489	448433.94	1495598.58	Аналитический	0.1	
490	448455.52	1495616.24	Аналитический	0.1	
491	448479.34	1495635.53	Аналитический	0.1	
492	448511.61	1495662.53	Аналитический	0.1	
493	448544.76	1495690.25	Аналитический	0.1	
494	448579.47	1495719.30	Аналитический	0.1	
495	448619.98	1495753.17	Аналитический	0.1	
496	448659.03	1495785.83	Аналитический	0.1	
497	448697.65	1495818.13	Аналитический	0.1	
498	448737.03	1495851.10	Аналитический	0.1	
499	448774.75	1495882.62	Аналитический	0.1	
500	448814.36	1495915.76	Аналитический	0.1	
501	448854.42	1495949.26	Аналитический	0.5	
502	448893.48	1495981.92	Аналитический	0.5	
503	448932.76	1496014.76	Аналитический	0.5	
504	448971.81	1496047.48	Аналитический	0.5	
505	449007.09	1496076.89	Аналитический	0.5	
506	449010.89	1496080.03	Аналитический	0.5	
507	449009.94	1496084.41	Аналитический	0.5	
508	449004.52	1496080.02	Аналитический	0.5	
509	448969.25	1496050.55	Аналитический	0.5	



510	448930.20	1496017.83	Аналитический	0.5	
511	448890.92	1495984.99	Аналитический	0.5	
512	448851.86	1495952.33	Аналитический	0.5	
513	448811.80	1495918.82	Аналитический	0.1	
514	448772.19	1495885.68	Аналитический	0.1	
515	448734.46	1495854.17	Аналитический	0.1	
516	448695.08	1495821.20	Аналитический	0.1	
517	448656.47	1495788.90	Аналитический	0.1	
518	448617.41	1495756.24	Аналитический	0.1	
519	448576.91	1495722.37	Аналитический	0.1	
520	448542.19	1495693.31	Аналитический	0.1	
521	448509.04	1495665.60	Аналитический	0.1	
522	448476.77	1495638.60	Аналитический	0.1	
523	448452.96	1495619.37	Аналитический	0.1	
524	448431.38	1495601.65	Аналитический	0.1	
525	448400.44	1495576.09	Аналитический	0.1	
526	448375.08	1495555.24	Аналитический	0.1	
527	448349.69	1495534.27	Аналитический	0.1	
528	448316.07	1495520.31	Аналитический	0.1	
529	448283.74	1495509.15	Аналитический	0.1	
530	448305.09	1495456.47	Аналитический	0.1	
531	448357.29	1495327.92	Аналитический	0.1	
532	448376.50	1495280.51	Аналитический	0.1	
533	448378.51	1495282.08	Аналитический	0.1	
534	448380.29	1495281.66	Аналитический	0.1	
535	448360.51	1495330.27	Аналитический	0.1	
483	448309.11	1495457.21	Аналитический	0.1	



Схема расположения границ публичного сервитута

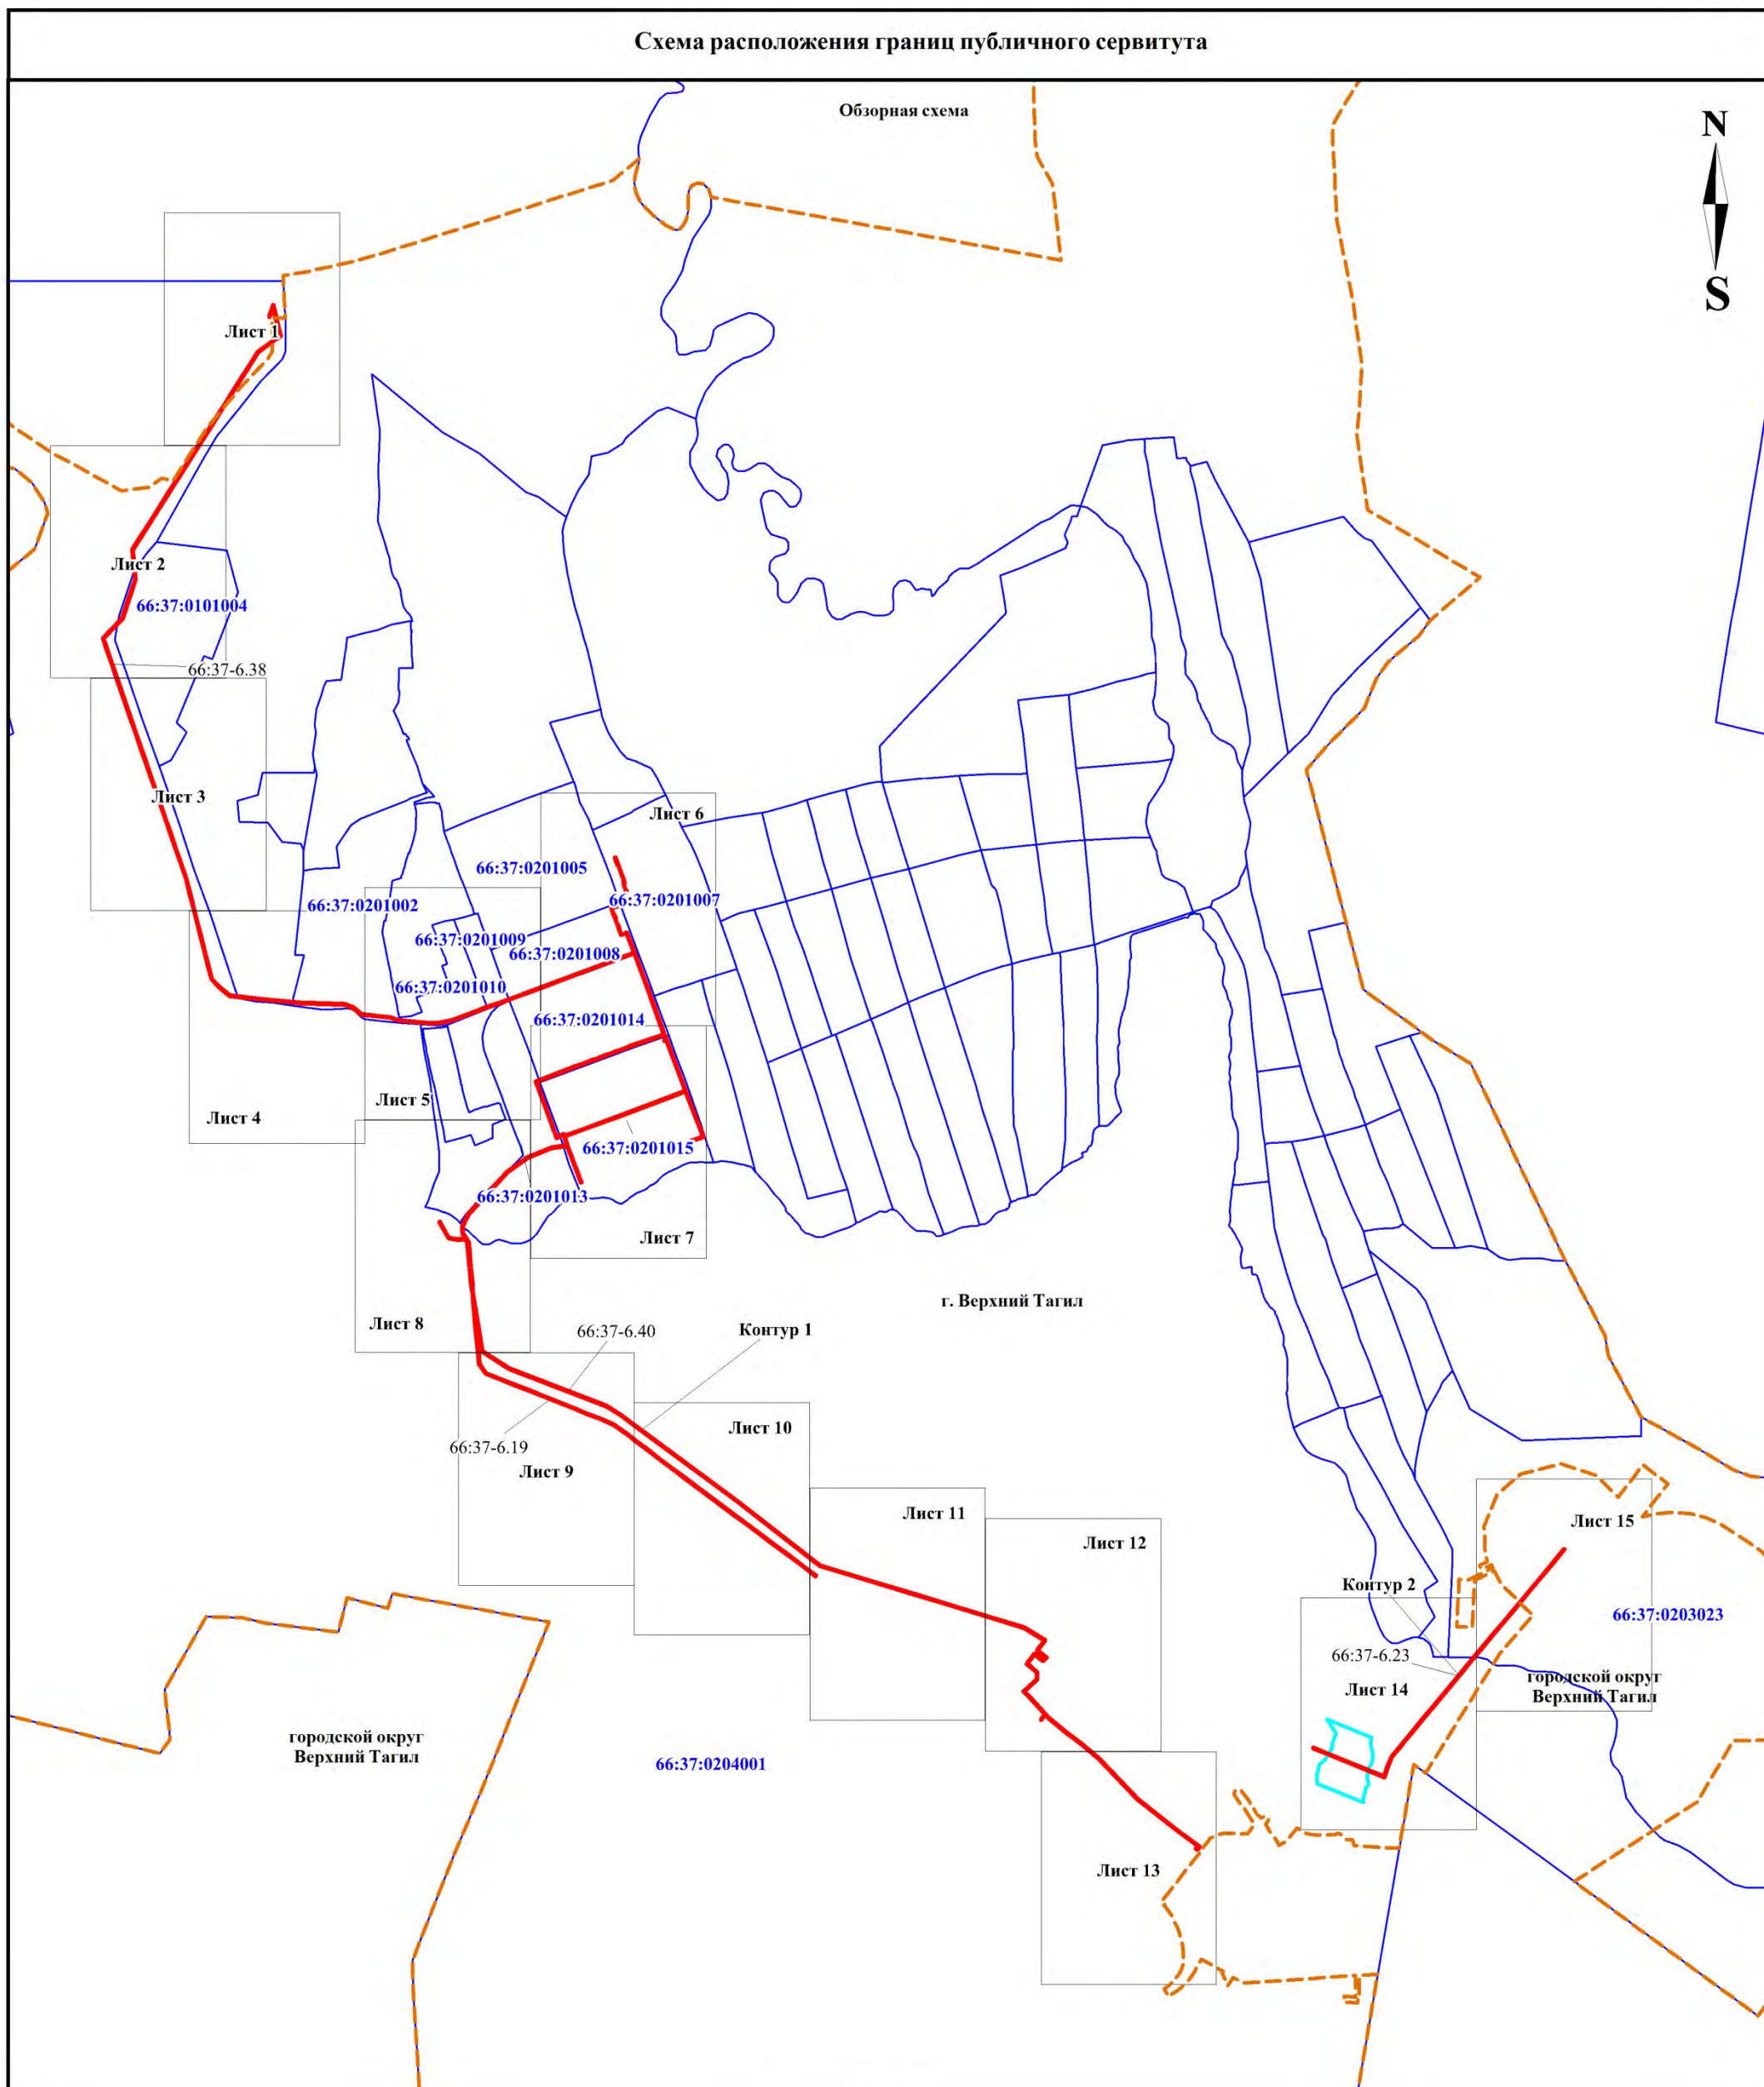

Масштаб 1:20000

Используемые условные знаки и обозначения:

- городской округ Верхний Тагил — наименование муниципального образования
- г. Верхний Тагил — граница и наименование населенного пункта по сведениям ЕГРН
- 66:37:0204001 — граница и номер кадастрового квартала по сведениям ЕГРН
- 1 — граница образуемого публичного сервитута и номер его поворотной точки
- :23 — граница и номер земельного участка по сведениям ЕГРН
- ось объекта по сведениям ЕГРН

- 66:37-6.23 — граница и номер зоны с особыми условиями использования по сведениям ЕГРН (линия связи ГРС литер 439)
- 66:37-6.38 — номер зоны с особыми условиями использования по сведениям ЕГРН (линия связи ГЗУ-2 литер 440)
- 66:37-6.19 — номер зоны с особыми условиями использования по сведениям ЕГРН (линия местной связи литер 441)
- 66:37-6.40 — номер зоны с особыми условиями использования по сведениям ЕГРН (телефонная канализация литер 442)

Подпись \_\_\_\_\_  
Дата " 08 " июня 20\_\_



Схема расположения границ публичного сервитута

Лист 1



Масштаб 1:2000

Условные знаки и обозначения представлены на листе Обзорная схема

Подпись



Дата " 08 " июня 2022 г.

Схема расположения границ публичного сервитута

Лист 2



Масштаб 1:2000

Условные знаки и обозначения представлены на листе Обзорная схема

Подпись *Журавлева Наталья Валентиновна*  
 Дата " 08 " июня 2022 г.

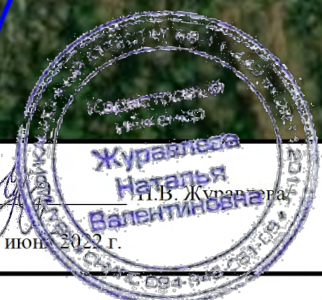


Схема расположения границ публичного сервитута

Лист 3



Масштаб 1:2000

Условные знаки и обозначения представлены на листе Обзорная схема

Подпись *Н.С. Журавлева* / Н.С. Журавлева

Дата " 08 " июня 2024 г.



Схема расположения границ публичного сервитута

Лист 4



Масштаб 1:2000

Условные знаки и обозначения представлены на листе Обзорная схема

Подпись \_\_\_\_\_ / П. Журавлева  
Дата " 08 " июня 2022 г.



Схема расположения границ публичного сервитута

Лист 5



Масштаб 1:2000

Условные знаки и обозначения представлены на листе Обзорная схема

Подпись


*Н.В. Журвалева*  
 Журвалева  
 Наталья  
 Валерьевна  
 66-37-0201009

Дата " 08 " июня 202



Схема расположения границ публичного сервитута

Лист 6

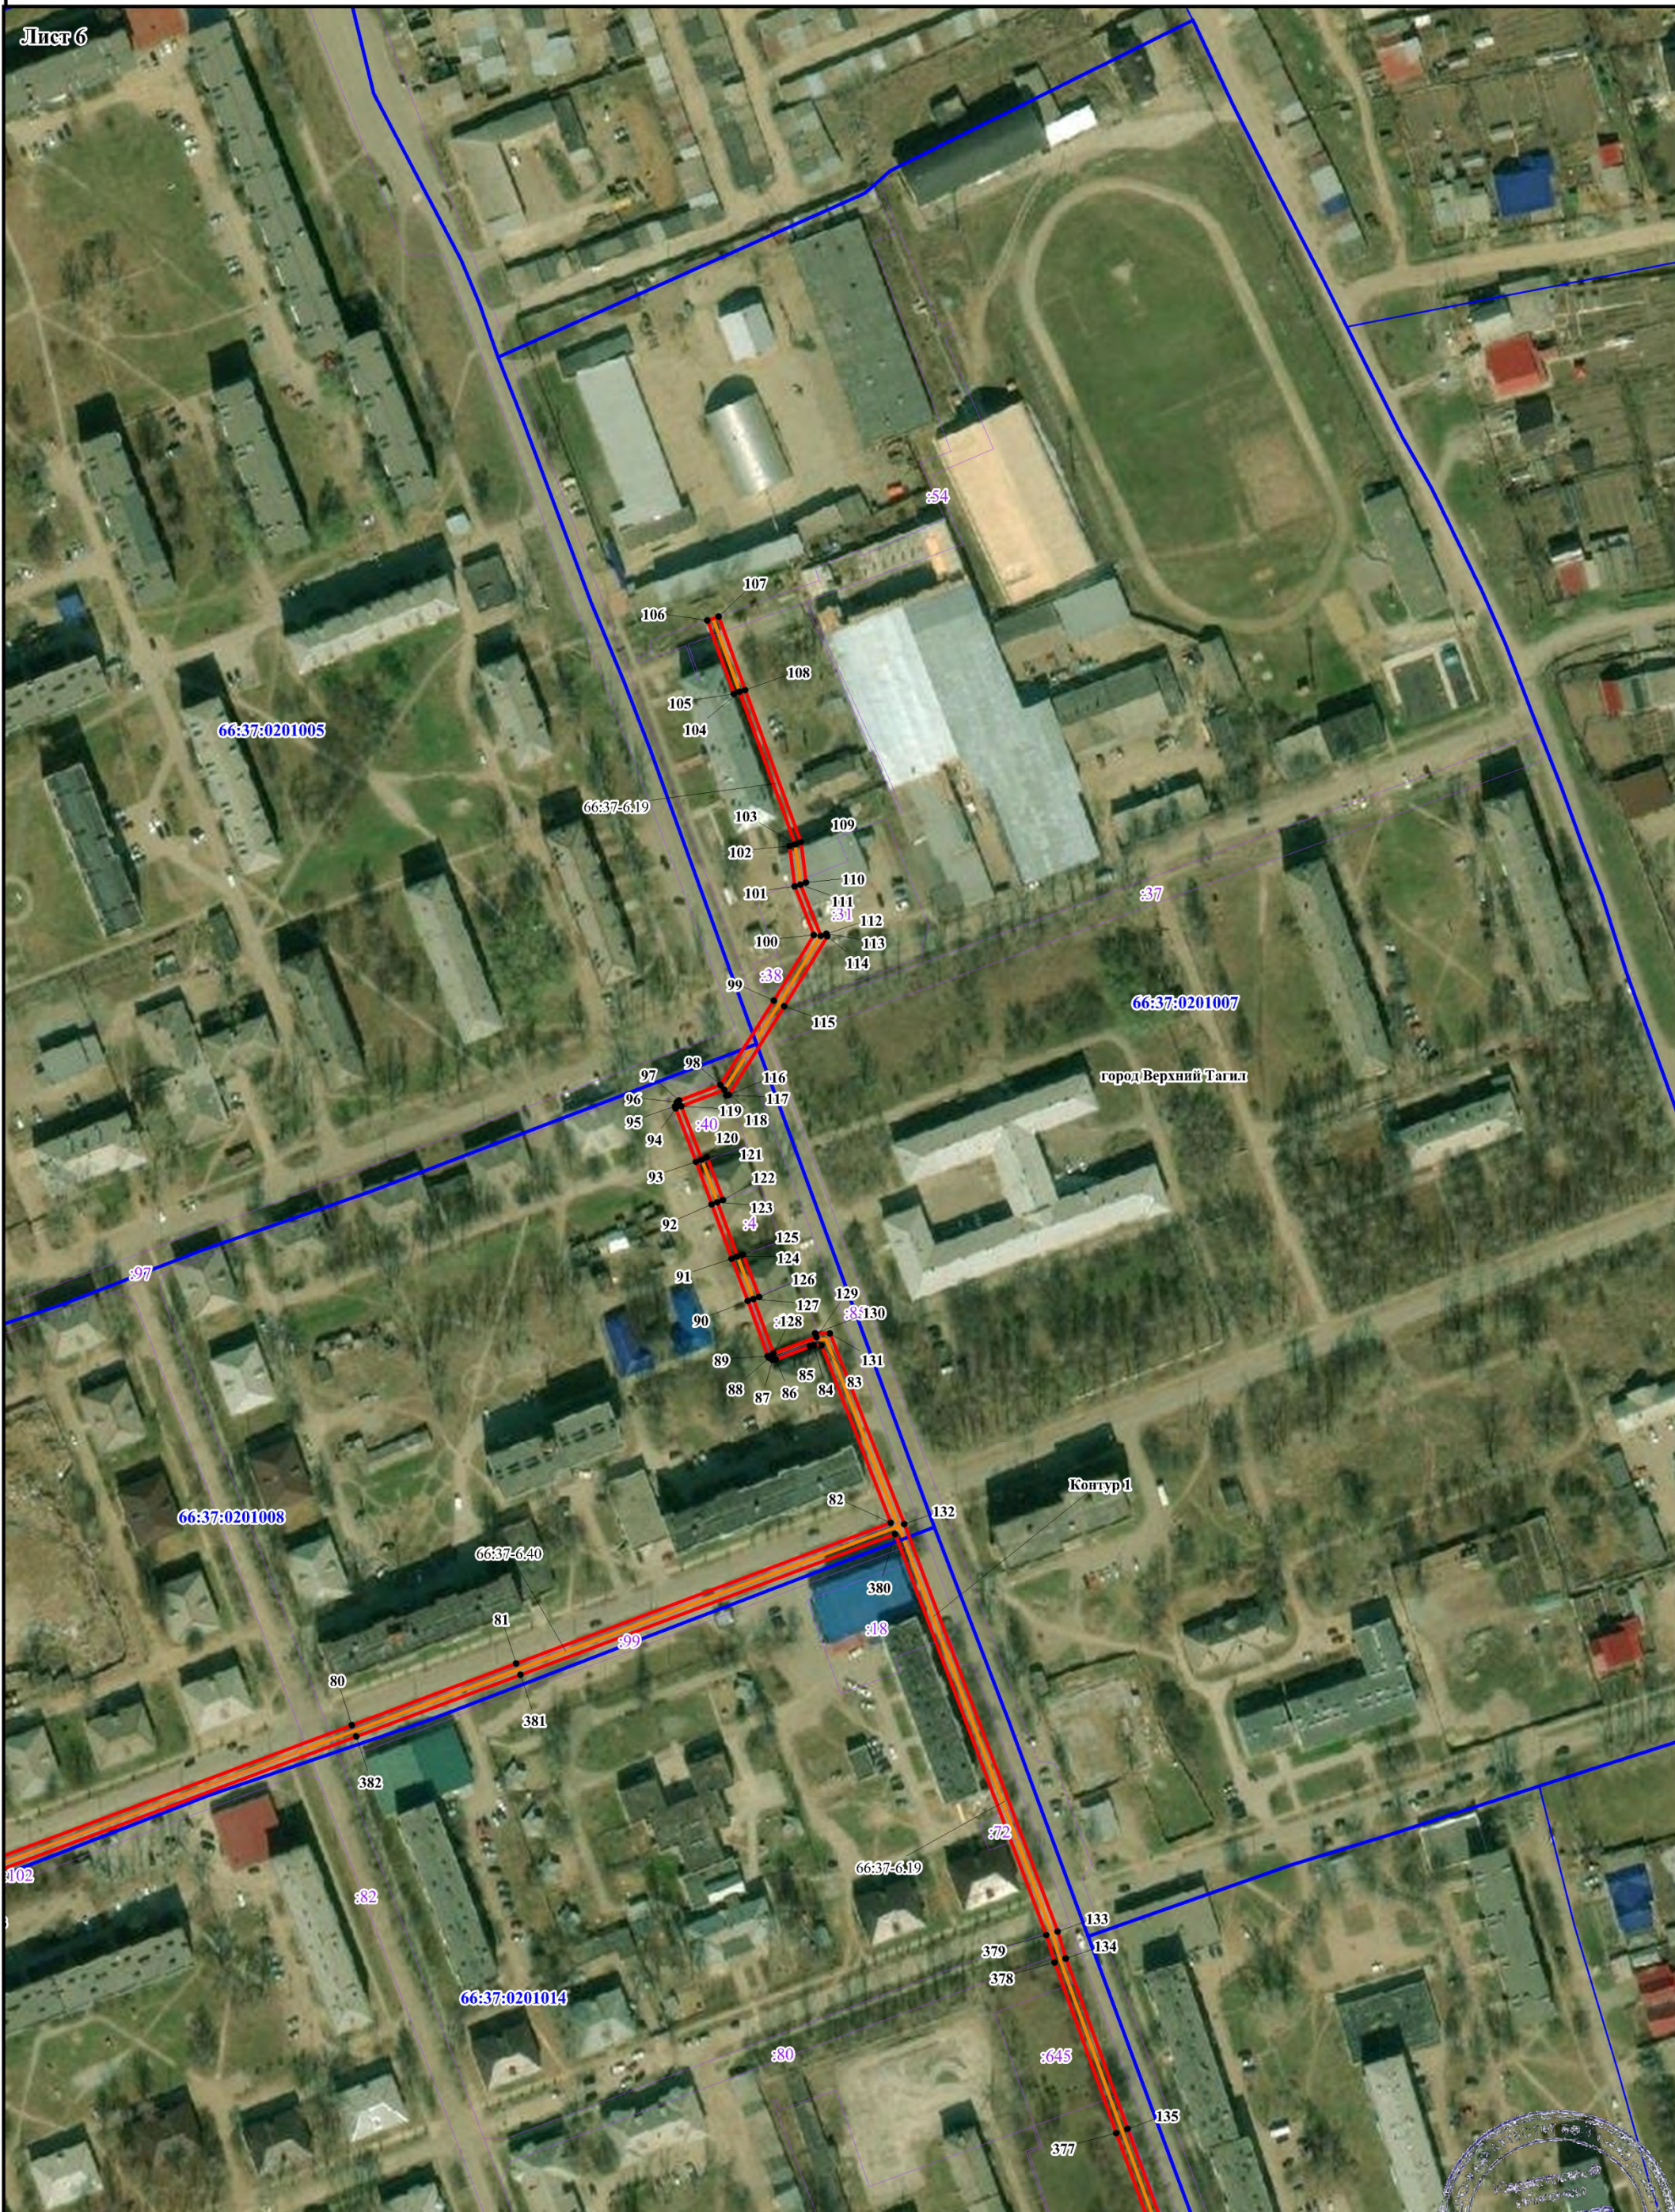

Масштаб 1:2000

Условные знаки и обозначения представлены на листе Обзорная схема

Подпись

  
 Журова Наталья  
 И.В. Журавина  
 Валентина  
 66:37:0201005

Дата " 08 " июня 2022

Схема расположения границ публичного сервитута

Лист 7



Масштаб 1:2000

Условные знаки и обозначения представлены на листе Обзорная схема

Подпись \_\_\_\_\_  
Дата " 08 " июня 2023 г.



Схема расположения границ публичного сервитута

Лист 8



Масштаб 1:2000

Условные знаки и обозначения представлены на листе Обзорная схема

Подпись

Дата " 08 " июня 2022



Схема расположения границ публичного сервитута

Лист 9



город Верхний Тагил

66:57:0204001

Масштаб 1:2000

Условные знаки и обозначения представлены на листе Обзорная схема

Подпись

Дата " 08 " июня 2017 г.



Схема расположения границ публичного сервитута

Лист 10




Масштаб 1:2000

Условные знаки и обозначения представлены на листе Обзорная схема

Подпись

*Наталья Валентиновна Туралева*

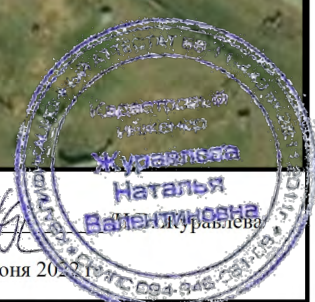

Дата " 08 " июня 2023 г.

Схема расположения границ публичного сервитута

Лист 11



Масштаб 1:2000

Условные знаки и обозначения представлены на листе Обзорная схема

Подпись \_\_\_\_\_  
Дата " 08 " июня 2022 г.


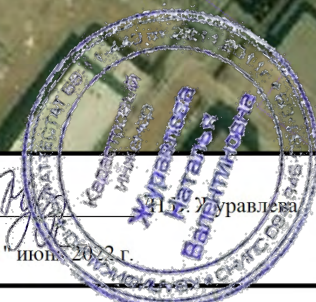


Схема расположения границ публичного сервитута

Лист 12

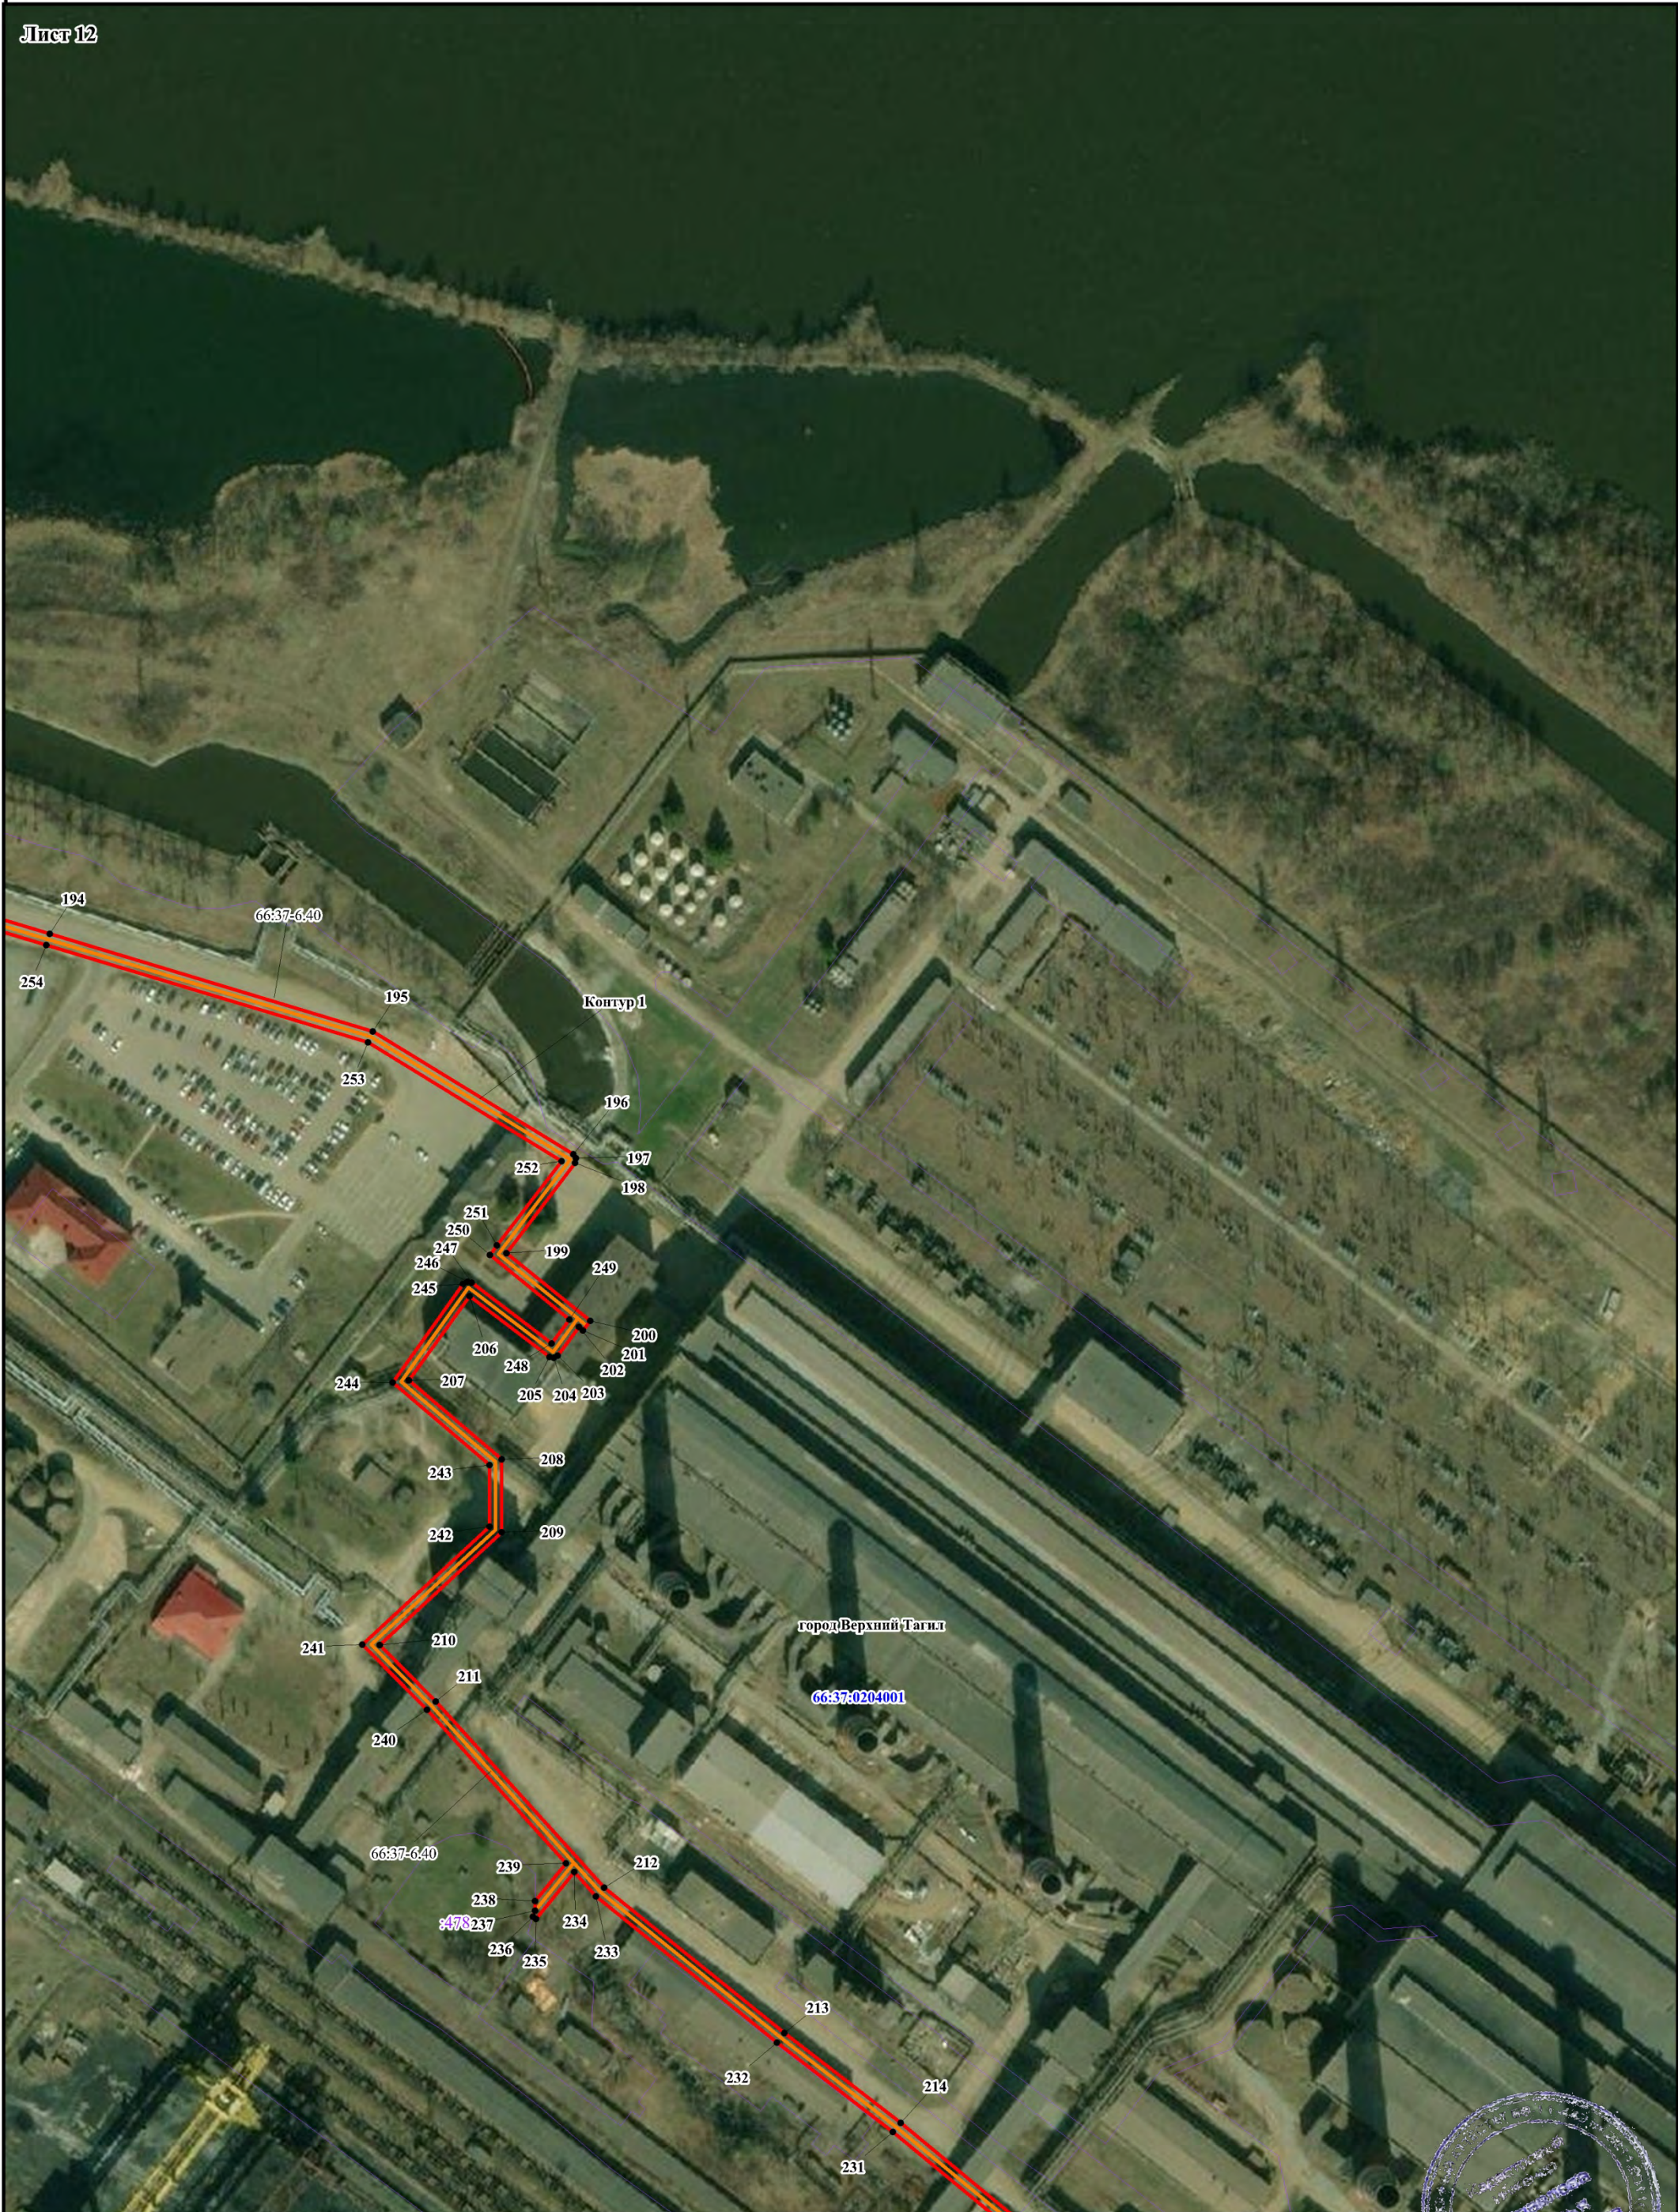

Масштаб 1:2000

Условные знаки и обозначения представлены на листе Обзорная схема

Подпись  
Дата " 08 " июня 2022


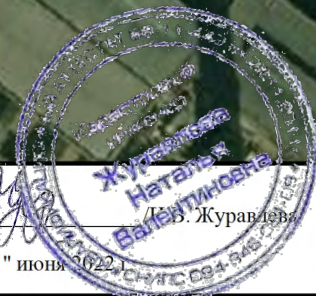


Схема расположения границ публичного сервитута

Лист 13

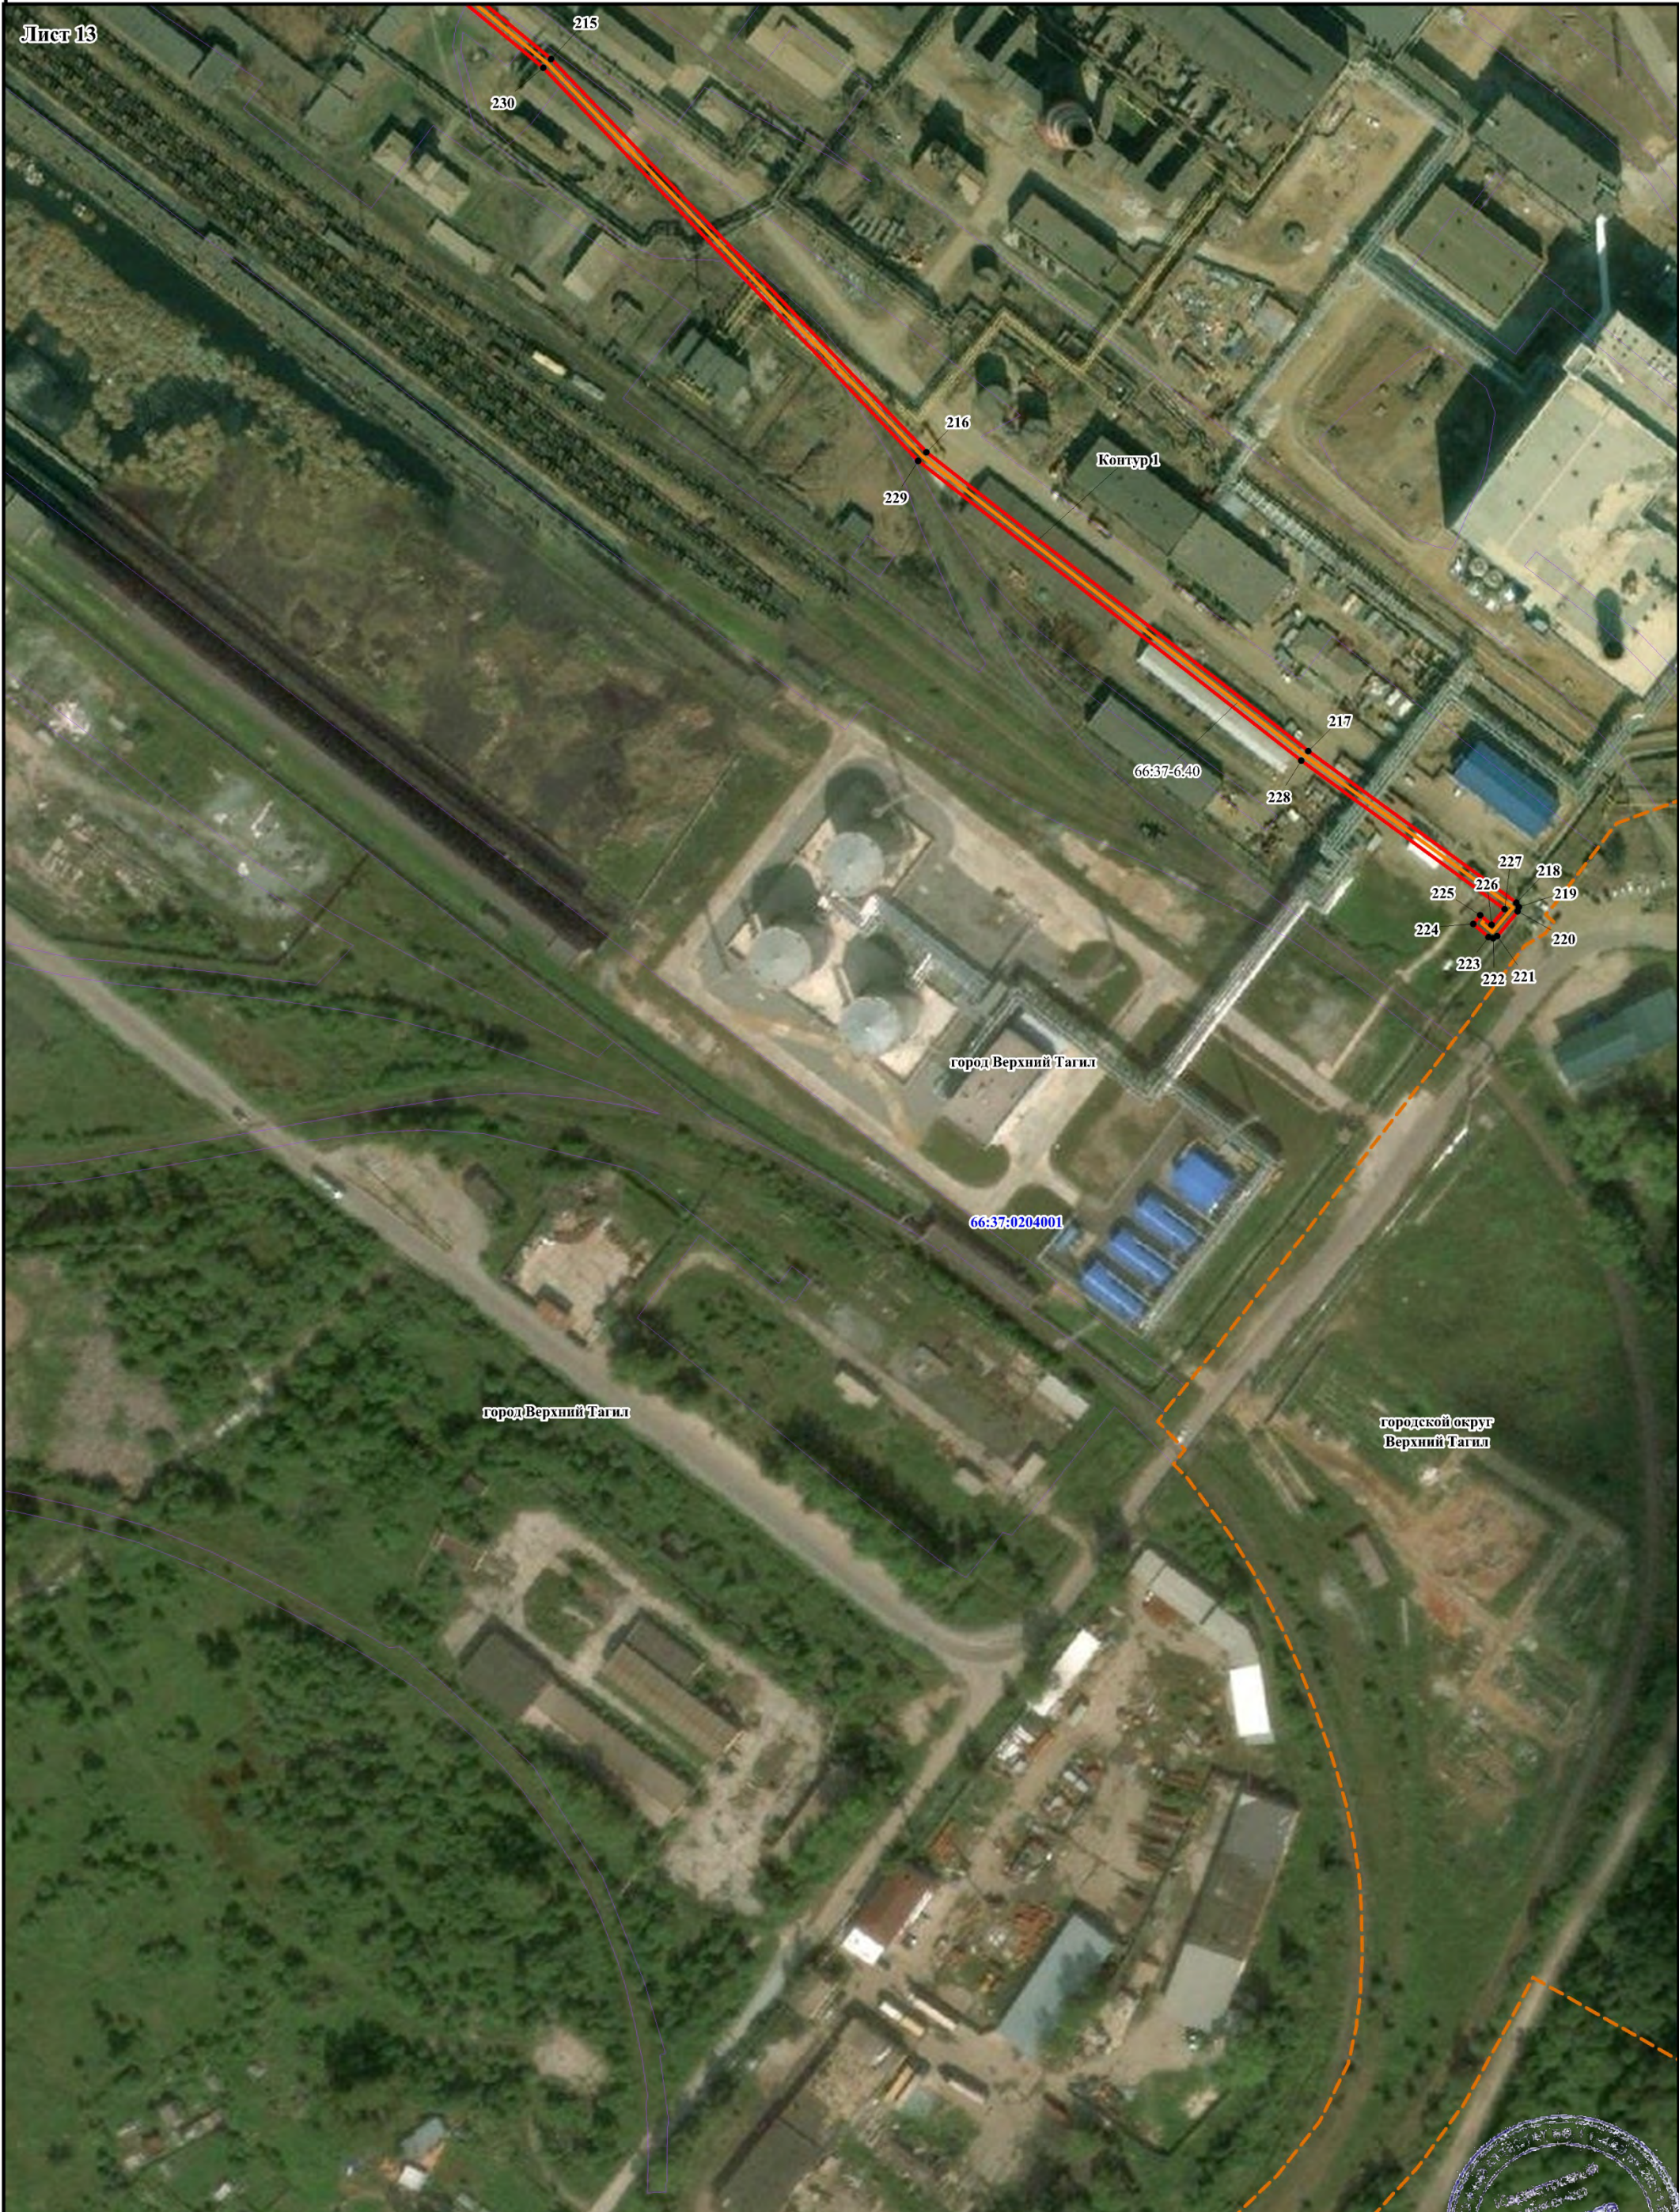

Масштаб 1:2000

Условные знаки и обозначения представлены на листе Обзорная схема

Подпись

*Handwritten signature*




Дата " 08 " июня 2019 г.



Схема расположения границ публичного сервитута

Лист 14

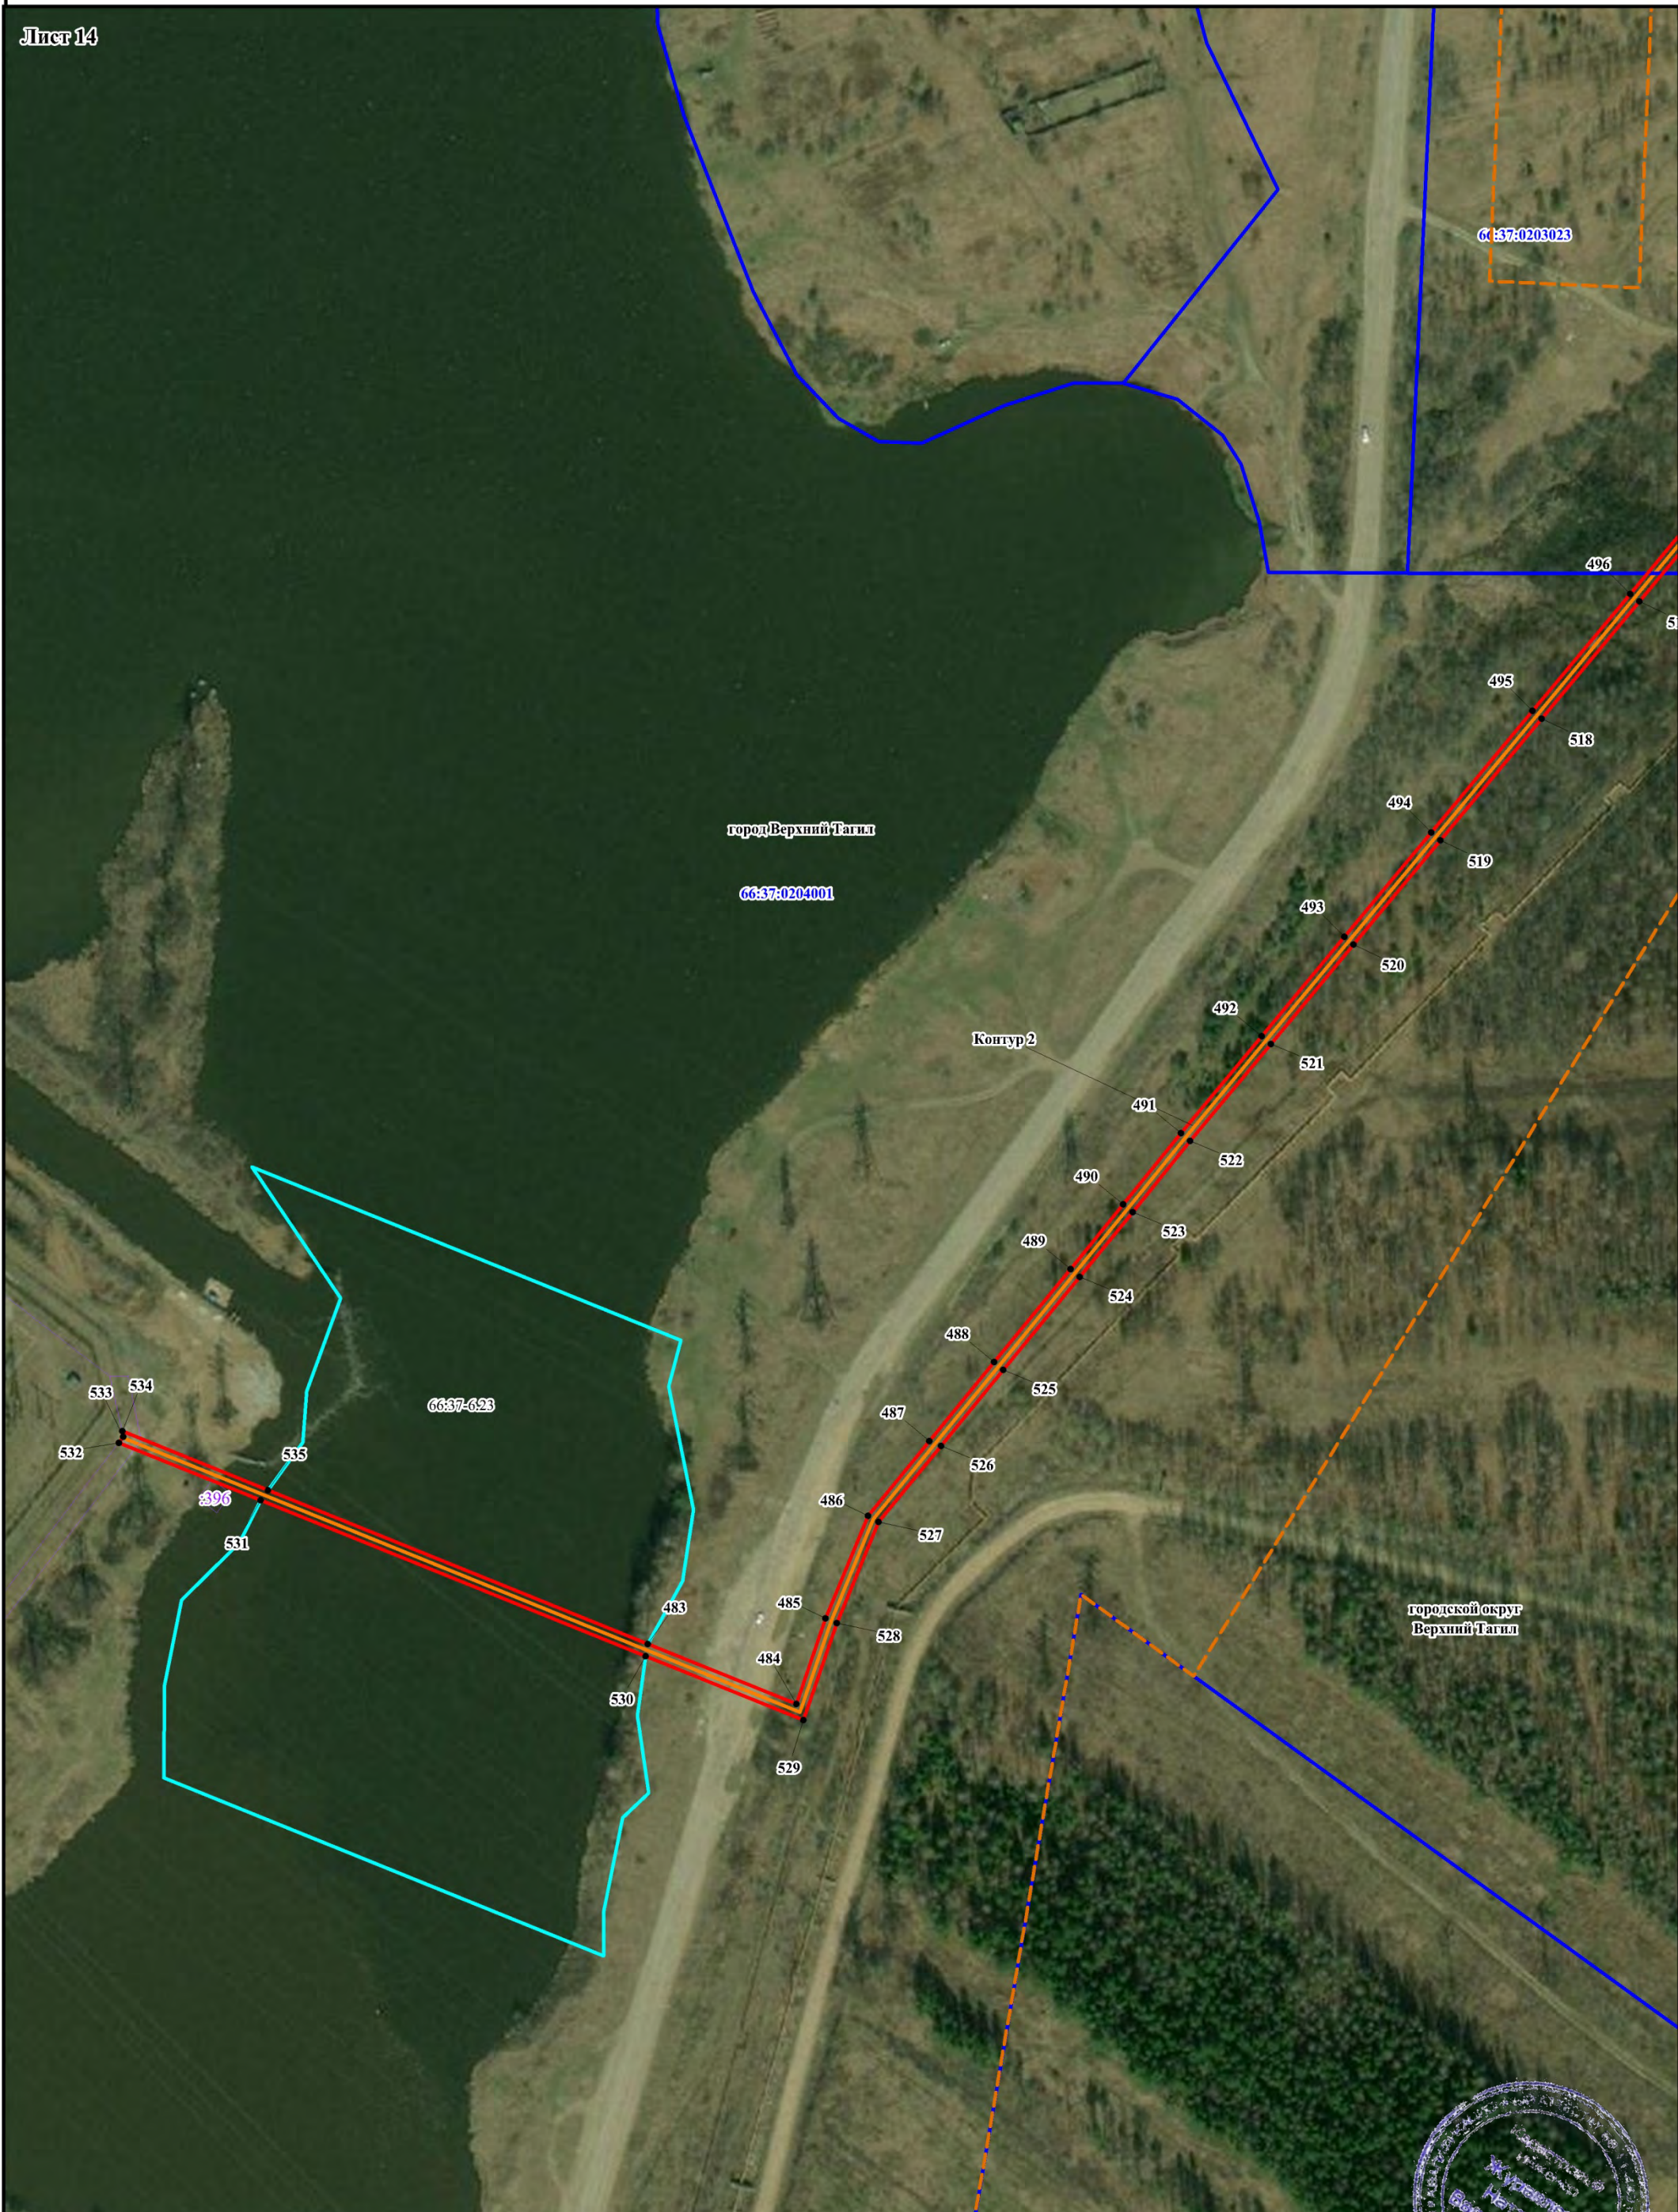

Масштаб 1:2000

Условные знаки и обозначения представлены на листе Обзорная схема


Подпись /И.И. Журавлева/

Дата " 08 " июня 2017 г.



Схема расположения границ публичного сервитута

Лист 15

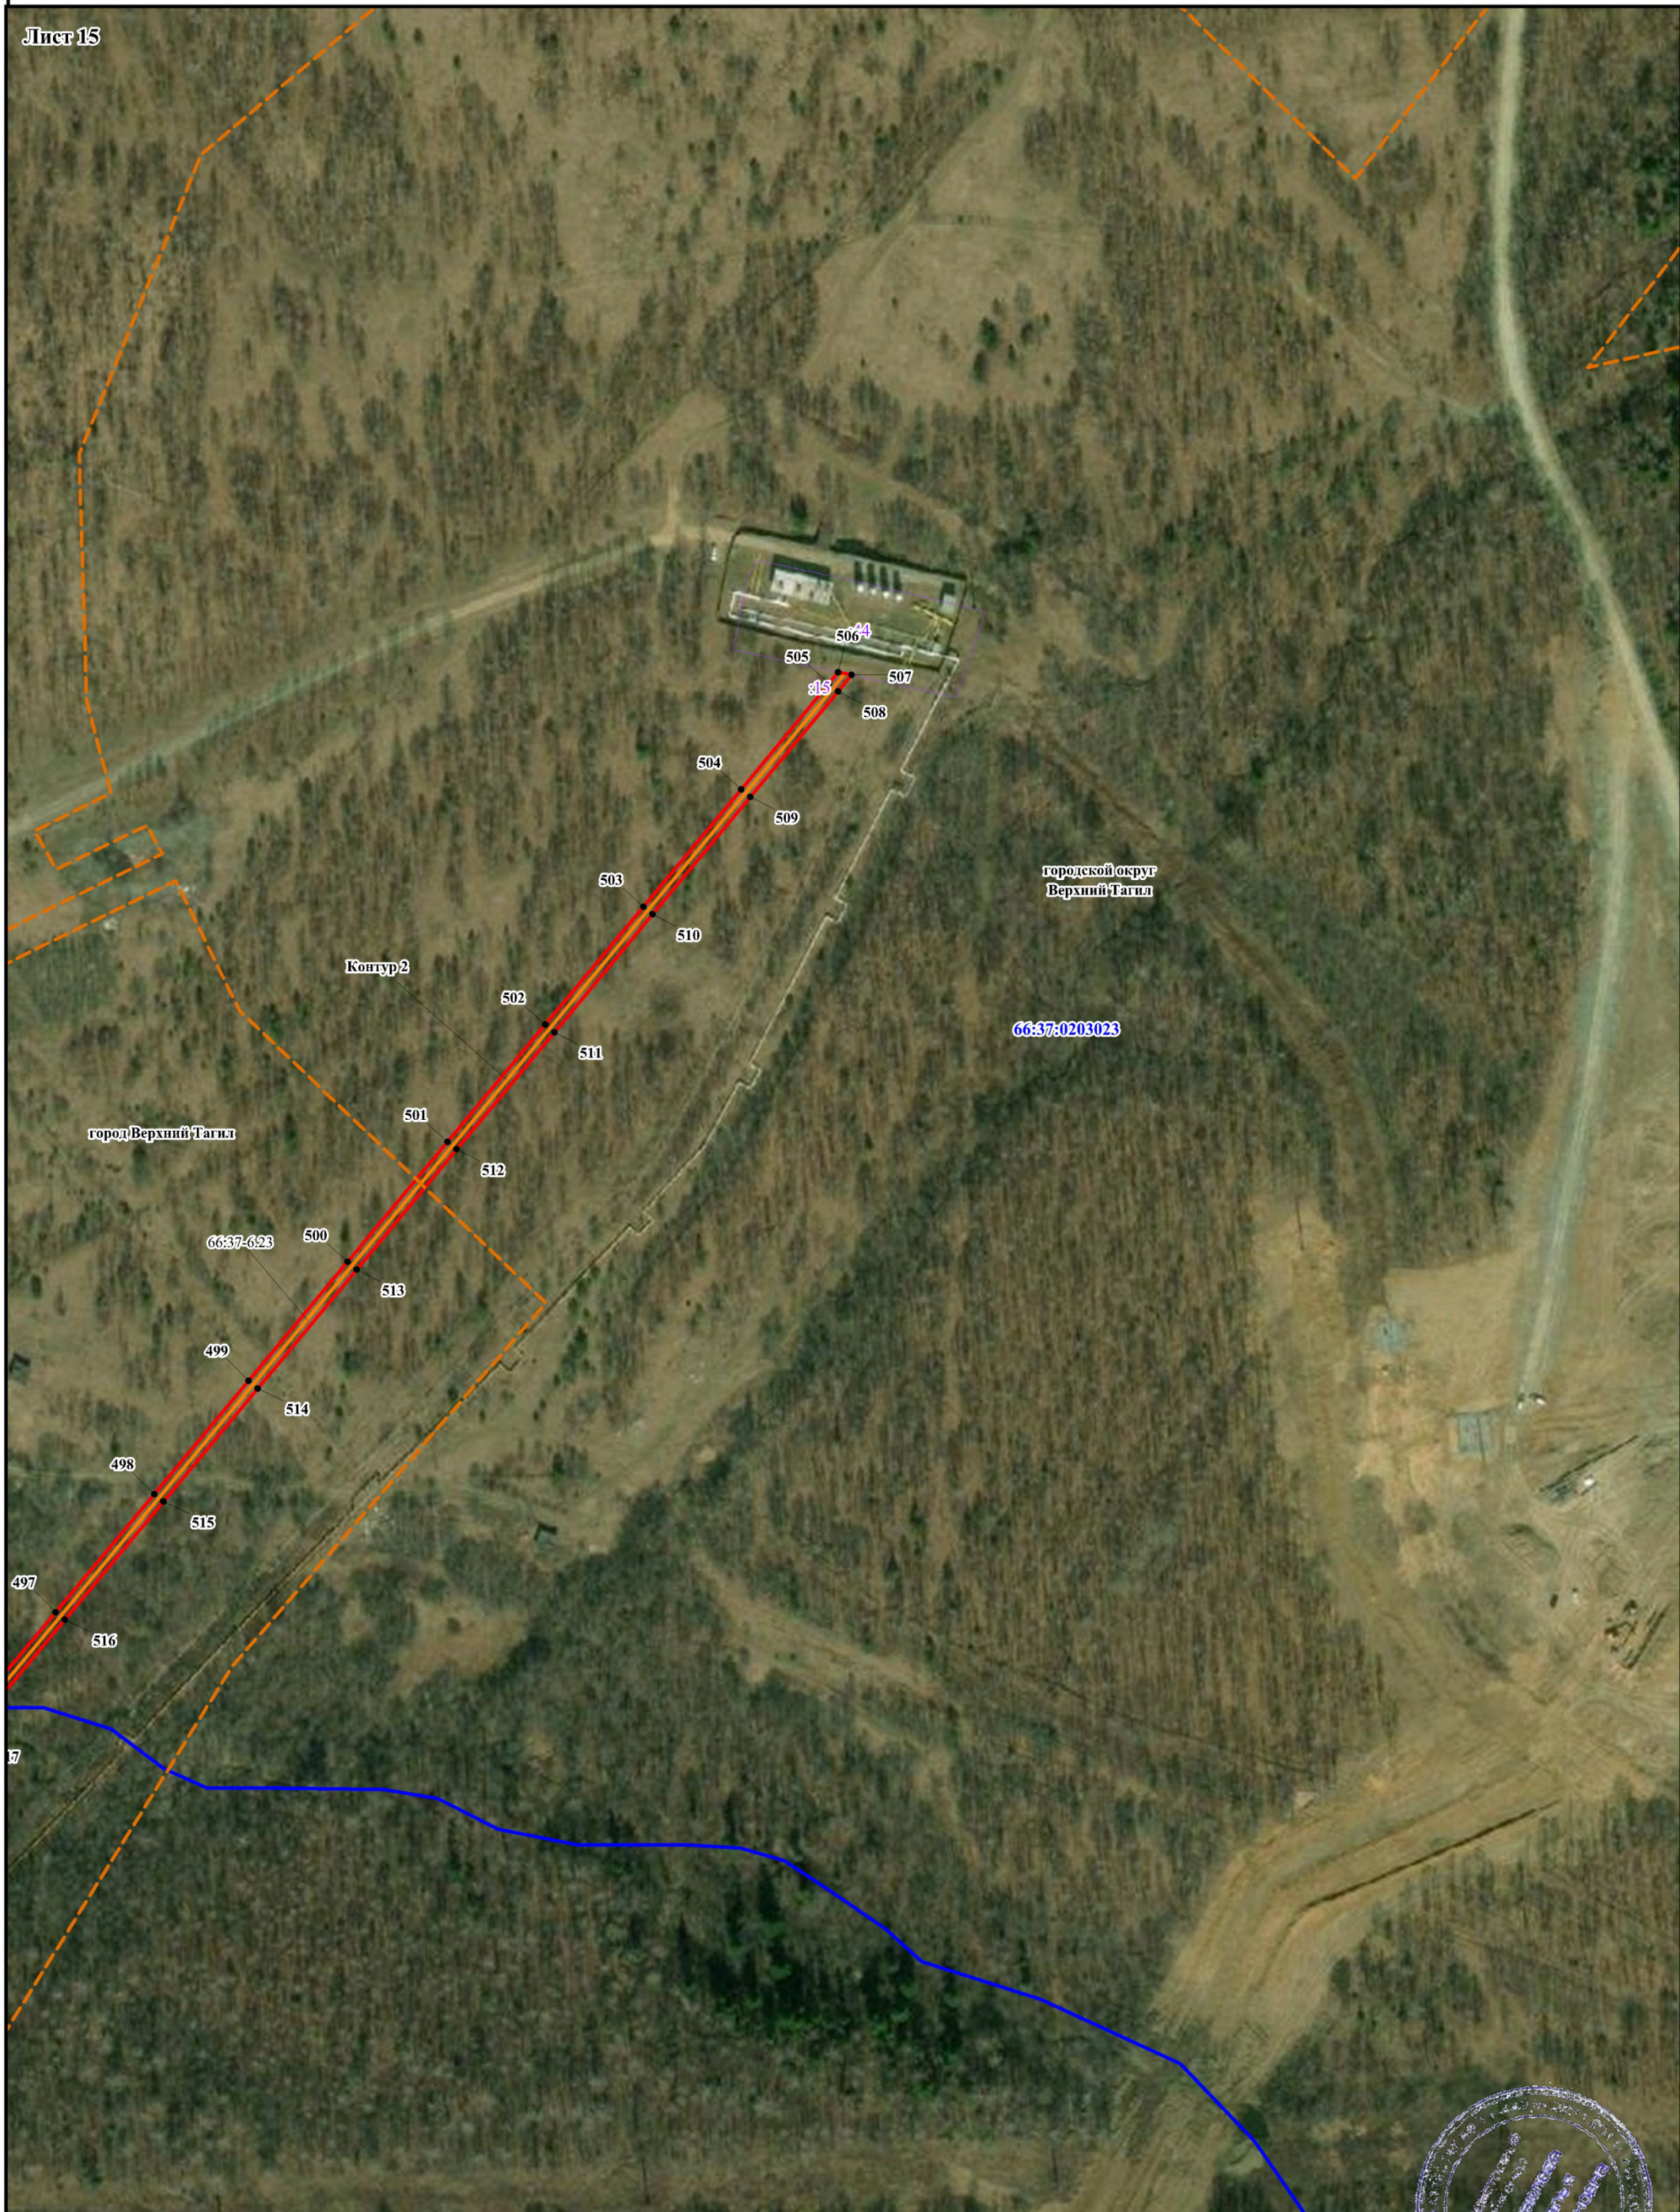

городской округ  
Верхний Тагил

66:57:0203023

город Верхний Тагил

Контур 2

66:57:023

Масштаб 1:2000

Условные знаки и обозначения представлены на листе Обзорная схема

Подпись: *Н.В. Журавлева* / Н.В. Журавлева/  
Дата " 08 " июня 2022 г.

