

**АДМИНИСТРАЦИЯ
ГОРОДСКОГО ОКРУГА ВЕРХНИЙ ТАГИЛ
ПОСТАНОВЛЕНИЕ**

от «25» февраля 2019 г. № 126
город Верхний Тагил

***О разрешении на использование земель, расположенных
на территории городского округа Верхний Тагил***

Рассмотрев обращение от 14.02.2019 года № 864 Рымашевской И.А., действующей по доверенности от 11.01.2018 г. серии 66 АА 4649876 № 66/227-н/66-2018-3-19 от имени Акционерного общества «ГАЗЭКС», в соответствии со статьями 39.33, 39.36 Земельного кодекса Российской Федерации от 25.10.2001 г. № 136-ФЗ, статьей 3.3 Федерального закона от 25.10.2001 г. № 137-ФЗ «О введении в действие Земельного кодекса Российской Федерации», Постановлением Правительства Российской Федерации от 03.12.2014 г. № 1300 «Об утверждении перечня видов объектов, размещение которых может осуществляться на землях или земельных участках, находящихся в государственной или муниципальной собственности, без предоставления земельных участков или установления сервитутов», Постановлением Правительства Свердловской области от 10.06.2015 г. № 482-ПП «Об утверждении порядка и условий размещения объектов, виды которых устанавливаются Правительством Российской Федерации, на землях или земельных участках, находящихся в государственной или муниципальной собственности, без предоставления земельных участков и установления сервитутов», руководствуясь Уставом городского округа Верхний Тагил,

ПОСТАНОВЛЯЮ:

1. Разрешить акционерному обществу «ГАЗЭКС» (ОГРН 1036600620440) использовать земли, государственная собственность на которые не разграничена, расположенные от точки врезки в существующий газопровод низкого давления с северной стороны дома № 49 по улице Ленина до границы земельного участка жилого дома № 53а по улице Ленина, город Верхний Тагил, Свердловской области, общей площадью 933 кв.м., в кадастровых кварталах 66:37:0202021, 66:37:0202022, границы которых указаны в схеме границ предполагаемых к использованию земель на кадастровом плане территории, прилагаемой к настоящему постановлению (Приложение № 1), для размещения объекта: «газопровод низкого давления до границы земельного участка по адресу: Свердловская область, г. Верхний Тагил, ул. Ленина, дом 53а (кад. № 66:37:0202021:29)», сроком на одиннадцать месяцев.

2. Акционерному обществу «ГАЗЭКС» в случае, если использование земель привело к порче или уничтожению плодородного слоя почвы, выполнить требования, предусмотренные ст. 39.35 Земельного кодекса Российской Федерации.

3. Разместить настоящее постановление на официальном сайте городского округа Верхний Тагил.

4. Контроль за исполнением настоящего постановления возложить на заместителя главы администрации по жилищно-коммунальному и городскому хозяйству Русалеева Н.Н.

Глава городского
округа Верхний Тагил

подпись

В.Г. Кириченко

Верно
Ведущий специалист ОУМИ и ЗР Администрации
городского округа Верхний Тагил
«25» февраля 2019 года




А.О. Фурсаева

СХЕМА
границ предполагаемых к использованию земель
на кадастровом плане территории
в кадастровых кварталах 66:37:0202021, 66:37:0202022

Приложение к
 постановлению администрации
 городского округа Верхний Тагил
 от 15.02. 2019 г. № 126

Объект: "Газопровод низкого давления до границы земельного участка по адресу: Свердловская область, г. Верхний Тагил, ул. Ленина, дом 53а (кад.№ 66:37:0202021:29)"

Местоположение: от точки врезки существующий газопровод низкого давления с северной стороны дома №49 по улице Ленина до границы земельного участка жилого дома №53а по улице Ленина, город Верхний Тагил, Свердловской области.

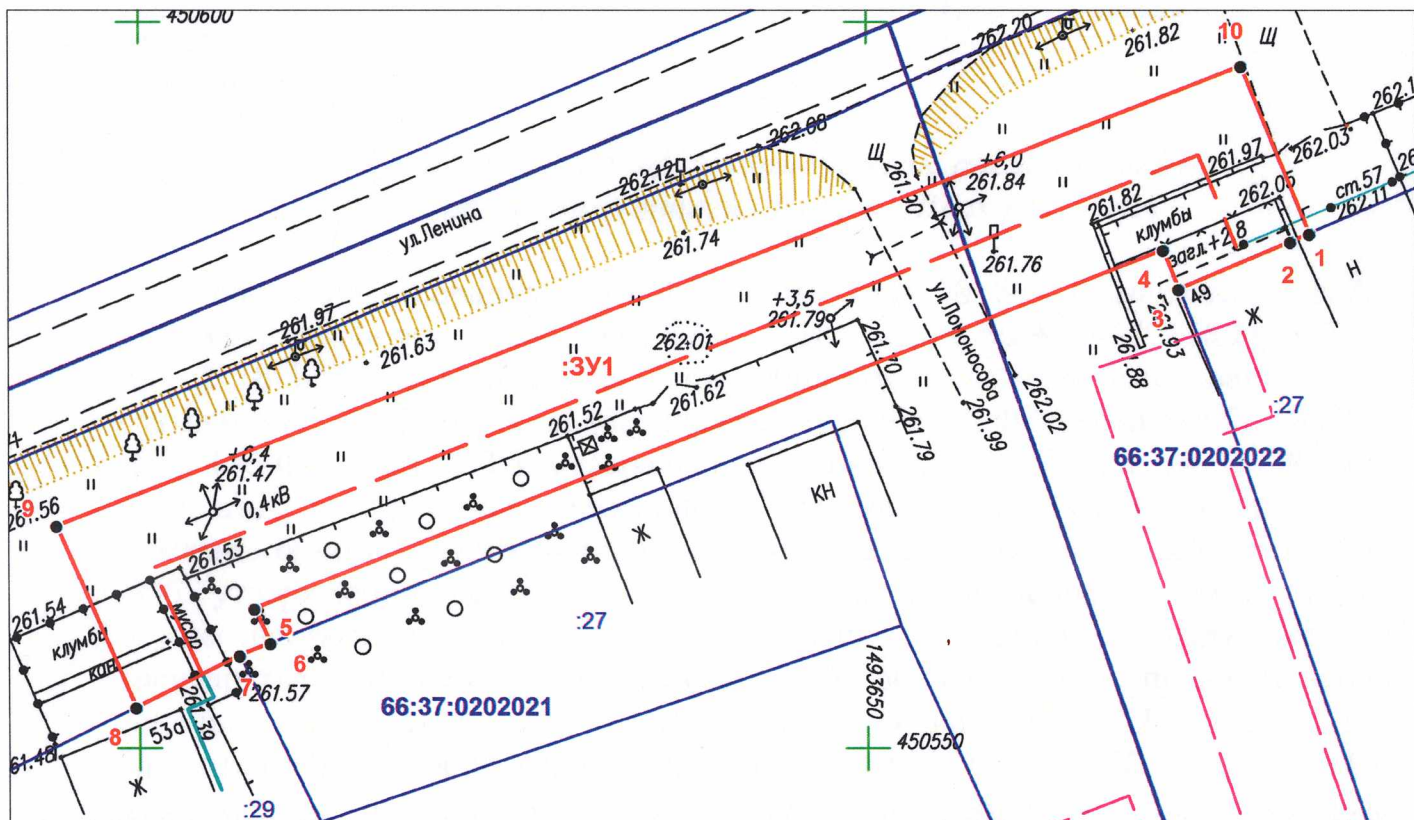

Масштаб 1:500

Условный номер земельного участка - :ЗУ1		
Площадь земельного участка 933 м ²		
Обозначение характерных точек границ	Координаты, м	
	X	Y
1	2	3
1	450585.52	1493680.59
2	450584.97	1493679.29
3	450581.68	1493671.59
4	450584.41	1493670.51
5	450559.66	1493607.91
6	450557.28	1493609.01
7	450556.45	1493606.91
8	450552.91	1493599.79
9	450565.36	1493594.33
10	450597.04	1493675.87
1	450585.52	1493680.59

Система координат: МСК-66, зона I

Условные обозначения:

- :61 - граница и номер земельного участка по сведениям ГКН,
- 66:01:0101001 - граница и номер кадастрового квартала,
- :ЗУ1 - граница предполагаемых к использованию земель,
- 1 - обозначение и номер характерной точки границы земельного участка,
- — — - проектируемый газопровод-ввод низкого давления,
- — — - охранный зона по сведениям ГКН.