



**АДМИНИСТРАЦИЯ
ГОРОДСКОГО ОКРУГА ВЕРХНИЙ ТАГИЛ
ПОСТАНОВЛЕНИЕ**

от « 07 » июня 2022

№ 422

г. Верхний Тагил

***О разрешении на использование земель, расположенных
на территории городского округа Верхний Тагил***

Рассмотрев обращение от 01.06.2022 года № 3832 Городиловой Н.Н, действующей на основании доверенности от 29.08.2019 г. серии 66 АА 5700273 от имени Акционерного общества «ГАЗЭКС», в соответствии со статьями 39.33, 39.36 Земельного кодекса Российской Федерации, статьей 3.3 Федерального закона от 25 октября 2001 года № 137-ФЗ «О введении в действие Земельного кодекса Российской Федерации», Постановлением Правительства Российской Федерации от 03 декабря 2014 года № 1300 «Об утверждении перечня видов объектов, размещение которых может осуществляться на землях или земельных участках, находящихся в государственной или муниципальной собственности, без предоставления земельных участков или установления сервитутов», Постановлением Правительства Свердловской области от 26 августа 2021 года № 543-ПП «Об утверждении положения о порядке и условиях размещения объектов, виды которых устанавливаются правительством Российской Федерации, на землях или земельных участках, находящихся в государственной или муниципальной собственности, без предоставления земельных участков и установления сервитутов, публичных сервитутов», руководствуясь Уставом городского округа Верхний Тагил, Администрация городского округа Верхний Тагил

ПОСТАНОВЛЯЕТ:

1. Разрешить акционерному обществу «ГАЗЭКС» (ОГРН 1036600620440) использовать земли, государственная собственность на которые не разграничена, расположенные от точки врезки в существующий газопровод низкого давления с восточной стороны дома № 25 по улице Пролетарская до границы земельного участка жилого дома № 25 по улице Пролетарская, город Верхний Тагил Свердловской области, общей площадью 35 кв.м., в кадастровом квартале 66:37:0203001, границы которых указаны в схеме границ предполагаемых к использованию земель на кадастровом плане территории, прилагаемой к настоящему постановлению (Приложение № 1), для размещения объекта: «Газопровод низкого давления до границы земельного участка по адресу: Свердловская область, г. Верхний Тагил, ул. Пролетарская, д. 25 (кад. № 66:37:0203001:38)», сроком на одиннадцать месяцев.

2. Уведомить акционерное общество «ГАЗЭКС» о том, что в соответствии со статьей 39.34 Земельного кодекса Российской Федерации действие разрешения на использование земель может быть досрочно прекращено со дня предоставления земельного участка гражданину или юридическому лицу.

3. Администрации городского округа Верхний Тагил в случаях, предусмотренных статьей 39.34 Земельного кодекса Российской Федерации, в 10-дневный срок со дня предоставления земельного участка, в границах которого расположены земли, указанные в пункте 1 настоящего постановления, направить акционерному обществу «ГАЗЭКС» уведомление о прекращении действия настоящего решения.

4. Акционерному обществу «ГАЗЭКС» в случае, если использование земель привело к порче или уничтожению плодородного слоя почвы, выполнить требования, предусмотренные ст. 39.35 Земельного кодекса Российской Федерации.

5. Контроль за исполнением настоящего постановления возложить на заместителя Главы городского округа Верхний Тагил по жилищно-коммунальному и городскому хозяйству Н.А. Кропотухину.

6. Настоящее постановление опубликовать на официальном сайте городского округа Верхний Тагил в сети Интернет (www.go-vtagil.ru).

Глава городского округа
Верхний Тагил

Верно
Старший инспектор ОУМИиЗР
городского округа Верхний Тагил
08.06.2022




В.Г.Кириченко

О.А. Кузнецова

СХЕМА
границ предполагаемых к использованию земель на кадастровом плане территории
в кадастровом квартале 66:37:0203001

Объект: "Газопровод низкого давления до границы земельного участка по адресу: Свердловская область, г. Верхний Тагил, ул. Пролетарская, д. 25 (кад. № 66:37:0203001:38)"
 Местоположение: от точки врезки в существующий газопровод низкого давления с восточной стороны дома №25 по улице Пролетарская до границы земельного участка жилого дома №25 по улице Пролетарская, город Верхний Тагил, Свердловской области

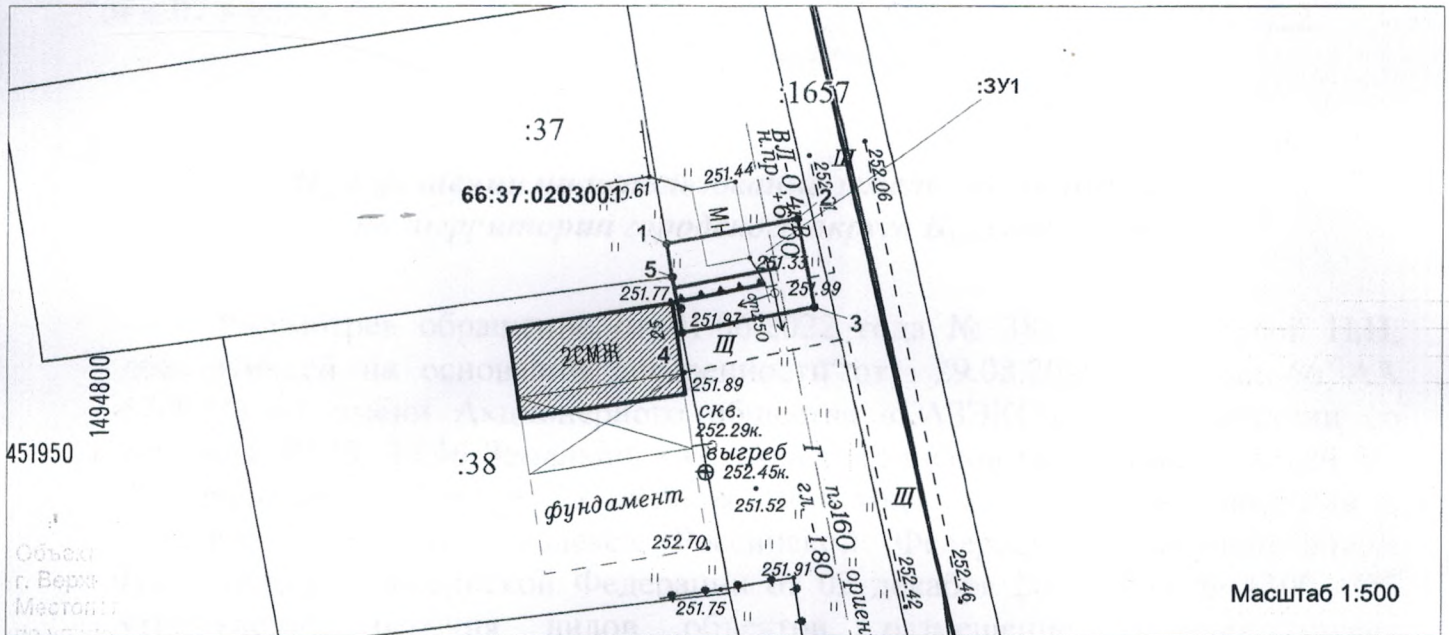

Масштаб 1:500

Условный номер земельного участка - :3У1		
Площадь земельного участка 53 м²		
Обозначение характерных точек границ	Координаты, м	
	X	Y
1	451964.09	1494837.79
2	451965.76	1494846.44
3	451959.87	1494847.58
4	451958.19	1494838.85
5	451961.86	1494838.17
1	451964.09	1494837.79

Условные обозначения:

- :11 - граница и номер земельного участка по сведениям ГКУ,
- 66:37:0203001 - граница и номер кадастрового квартала,
- :3У1 - граница предполагаемых к использованию земель,
- 1 - обозначение и номер характерной точки границы земельного участка,
- - проектируемый газопровод
- - сущ. газопровод