

**АДМИНИСТРАЦИЯ
ГОРОДСКОГО ОКРУГА ВЕРХНИЙ ТАГИЛ
ПОСТАНОВЛЕНИЕ**

от «18» июня 2019 г. № 403
город Верхний Тагил

***О разрешении на использование земель, расположенных
на территории городского округа Верхний Тагил***

Рассмотрев обращение от 10.06.2019 года № 3354 Рымашевской И.А., действующей по доверенности от 11.01.2018 г. серии 66 АА 4649876 № 66/227-н/66-2018-3-19 от имени Акционерного общества «ГАЗЭКС», в соответствии со статьями 39.33, 39.36 Земельного кодекса Российской Федерации от 25.10.2001 г. № 136-ФЗ, статьей 3.3 Федерального закона от 25.10.2001 г. № 137-ФЗ «О введении в действие Земельного кодекса Российской Федерации», Постановлением Правительства Российской Федерации от 03.12.2014 г. № 1300 «Об утверждении перечня видов объектов, размещение которых может осуществляться на землях или земельных участках, находящихся в государственной или муниципальной собственности, без предоставления земельных участков или установления сервитутов», Постановлением Правительства Свердловской области от 10.06.2015 г. № 482-ПП «Об утверждении порядка и условий размещения объектов, виды которых устанавливаются Правительством Российской Федерации, на землях или земельных участках, находящихся в государственной или муниципальной собственности, без предоставления земельных участков и установления сервитутов», руководствуясь Уставом городского округа Верхний Тагил,

ПОСТАНОВЛЯЮ:

1. Разрешить акционерному обществу «ГАЗЭКС» (ОГРН 1036600620440) использовать земли, государственная собственность на которые не разграничена, расположенные от точки врезки в существующий газопровод низкого давления в районе земельного участка жилого дома № 128 по ул. Горняков до границы земельного участка жилого дома № 128 по ул. Горняков, г. Верхний Тагил, Свердловской области, общей площадью 498 кв.м., в кадастровых кварталах 66:37:0203005, 66:37:0203007, границы которых указаны в схеме границ предполагаемых к использованию земель на кадастровом плане территории, прилагаемой к настоящему постановлению (Приложение № 1), для размещения объекта: «газопровод – ввод низкого давления до границы земельного участка по адресу: Свердловская область, г.

Верхний Тагил, ул. Горняков, дом 128 (кад. № 66:37:0203005:39)», сроком на одиннадцать месяцев.

2. Уведомить акционерное общество «ГАЗЭКС» о том, что в соответствии со статьей 39.34 Земельного кодекса Российской Федерации действие разрешения на использование земель может быть досрочно прекращено со дня предоставления земельного участка гражданину или юридическому лицу.

3. Администрации городского округа Верхний Тагил в случаях, предусмотренных статьей 39.34 Земельного кодекса Российской Федерации, в 10-дневный срок со дня предоставления земельного участка, в границах которого расположены земли, указанные в пункте 1 настоящего постановления, направить акционерному обществу «ГАЗЭКС» уведомление о прекращении действия настоящего решения.

4. Акционерному обществу «ГАЗЭКС» в случае, если использование земель привело к порче или уничтожению плодородного слоя почвы, выполнить требования, предусмотренные ст. 39.35 Земельного кодекса Российской Федерации.

5. Разместить настоящее постановление на официальном сайте городского округа Верхний Тагил.

6. Контроль за исполнением настоящего постановления возложить на заместителя главы администрации по жилищно-коммунальному и городскому хозяйству Русалева Н.Н.

Глава городского
округа Верхний Тагил

Подпись

В.Г. Кириченко

Копия верна: ст. инспектор ОПО



О.Е. Кочеткова


СХЕМА
границ предполагаемых к использованию земель
на кадастровом плане территории
в кадастровых кварталах 66:37:0203005, 66:37:0203007

Приложение к
 Постановлению Администрации
 городского округа Верхний Тагил

№ 403 от 18.06 2019г

Объект: "Газопровод низкого давления до границы земельного участка по адресу: Свердловская область, г.Верхний Тагил, ул.Горняков, дом 128 (кад.№ 66:37:0203005:39)"

Местоположение: от точки врезки в существующий газопровод низкого давления в районе земельного участка жилого дома № 128 по улице Горняков до границы земельного участка жилого дома № 128 по улице Горняков, г. Верхний Тагил, Свердловской области

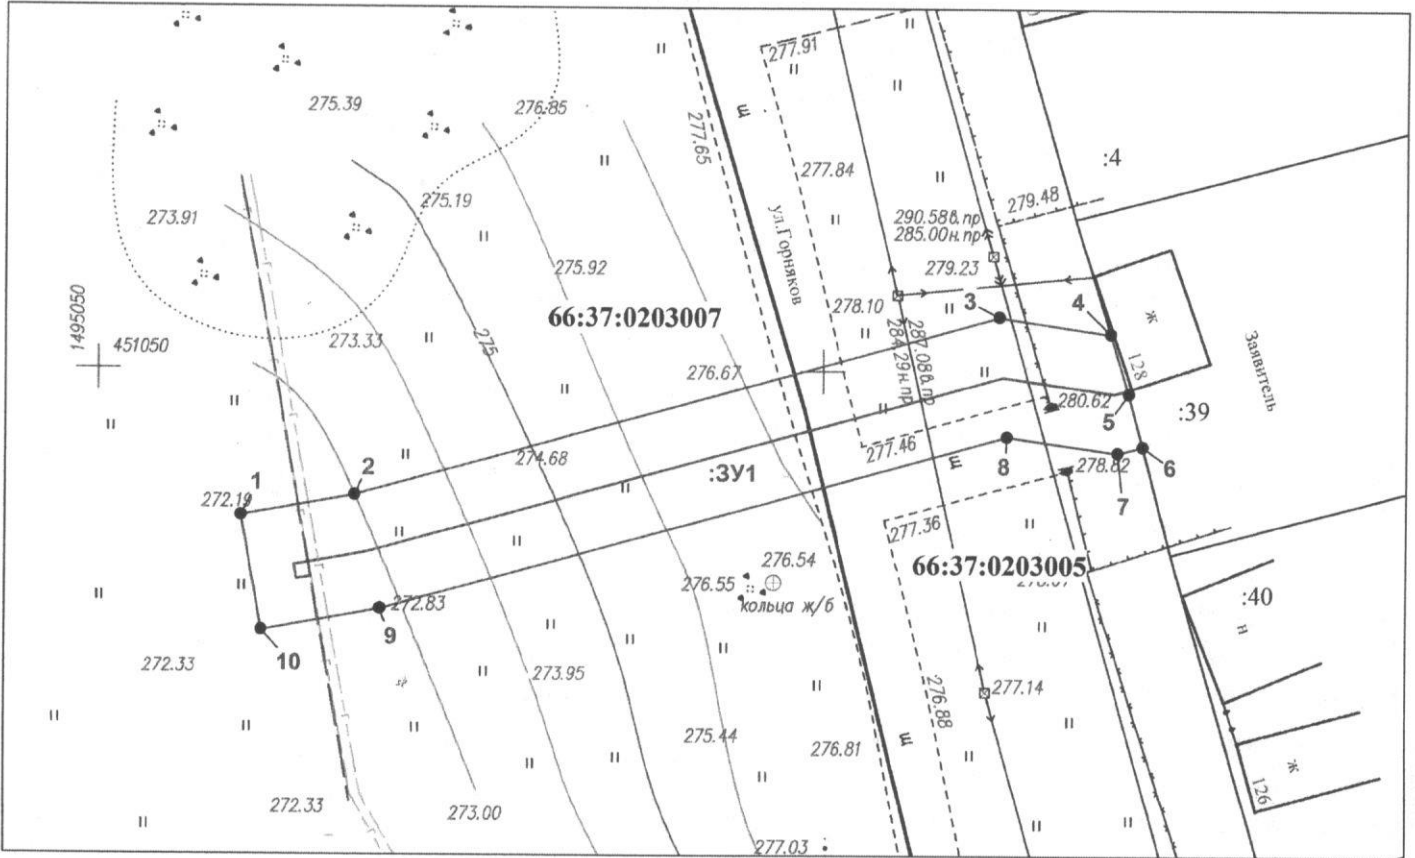

Масштаб 1:500

Условные обозначения:

- существующий газопровод
- проектируемая трасса газоснабжения
- граница и номер земельного участка по сведениям ГКУ,
- граница и номер кадастрового квартала,
- граница предполагаемых к использованию земель,
- обозначение и номер характерной точки границы земельного участка

Условный номер земельного участка :3У1		
Площадь земельного участка 498 м ²		
Обозначение характерных точек границ	Координаты, м	
	X	Y
1	2	3
1	451040.01	1495059.97
2	451041.44	1495067.80
3	451053.75	1495112.25
4	451052.64	1495119.90
5	451048.57	1495121.16
6	451044.95	1495122.12
7	451044.52	1495120.39
8	451045.59	1495112.78
9	451033.64	1495069.58
10	451032.14	1495061.42
1	451040.01	1495059.97
Система координат: МСК 66, зона I		
Квартал: 66:37:0203005, 66:37:0203007		

Исполнитель: кад. инженер Грчева Н.П.