



**АДМИНИСТРАЦИЯ
ГОРОДСКОГО ОКРУГА ВЕРХНИЙ ТАГИЛ
ПОСТАНОВЛЕНИЕ**

от «01» сентября 2022

№ 651

г. Верхний Тагил

***О разрешении на использование земель, расположенных
на территории городского округа Верхний Тагил***

Рассмотрев обращение от 31.08.2022 года № 6019 Волковой В.А, действующей на основании доверенности от 01.06.2018 г. серии 66 АА 5091154 от имени Акционерного общества «ГАЗЭКС», в соответствии со статьями 39.33, 39.36 Земельного кодекса Российской Федерации, статьей 3.3 Федерального закона от 25 октября 2001 года № 137-ФЗ «О введении в действие Земельного кодекса Российской Федерации», Постановлением Правительства Российской Федерации от 03 декабря 2014 года № 1300 «Об утверждении перечня видов объектов, размещение которых может осуществляться на землях или земельных участках, находящихся в государственной или муниципальной собственности, без предоставления земельных участков или установления сервитутов», Постановлением Правительства Свердловской области от 26 августа 2021 года № 543-ПП «Об утверждении положения о порядке и условиях размещения объектов, виды которых устанавливаются правительством Российской Федерации, на землях или земельных участках, находящихся в государственной или муниципальной собственности, без предоставления земельных участков и установления сервитутов, публичных сервитутов», руководствуясь Уставом городского округа Верхний Тагил, Администрация городского округа Верхний Тагил

ПОСТАНОВЛЯЕТ:

1. Разрешить акционерному обществу «ГАЗЭКС» (ОГРН 1036600620440) использовать земли, государственная собственность на которые не разграничена, расположенные от точки врезки в существующий газопровод низкого давления с восточной стороны дома № 23 по улице Горняков, до границы земельного участка жилого дома № 23 по улице Горняков, город Верхний Тагил, Свердловской области, общей площадью 54 кв.м., в кадастровом квартале 66:37:0203018, границы которых указаны в схеме границ предполагаемых к использованию земель на кадастровом плане территории, прилагаемой к настоящему постановлению (Приложение № 1), для размещения объекта: «Газопровод низкого давления до границы земельного участка по адресу: Свердловская обл., г. Верхний Тагил, ул. Горняков, дом 23 (кад. № 66:37:0203018:189)», сроком на одиннадцать месяцев.

2. Разрешить акционерному обществу «ГАЗЭКС» (ОГРН 1036600620440) использовать часть земельного участка с кадастровым номером 66:37:0000000:2542 общей площадью 11 кв.м., границы которой указаны в схеме границ предполагаемых к использованию земель на кадастровом плане территории, прилагаемой к настоящему постановлению (Приложение № 2), для размещения объекта: «Газопровод низкого давления до границы земельного участка по адресу: Свердловская обл., г. Верхний Тагил, ул. Горняков, д. 23 (кад. № 66:37:0203018:189)», сроком на одиннадцать месяцев

3. Уведомить акционерное общество «ГАЗЭКС» о том, что в соответствии со статьей 39.34 Земельного кодекса Российской Федерации действие разрешения на использование земель может быть досрочно прекращено со дня предоставления земельного участка гражданину или юридическому лицу.

4. Администрации городского округа Верхний Тагил в случаях, предусмотренных статьей 39.34 Земельного кодекса Российской Федерации, в 10-дневный срок со дня предоставления земельного участка, в границах которого расположены земли, указанные в пункте 1 настоящего постановления, направить акционерному обществу «ГАЗЭКС» уведомление о прекращении действия настоящего решения.

5. Акционерному обществу «ГАЗЭКС» в случае, если использование земель привело к порче или уничтожению плодородного слоя почвы, выполнить требования, предусмотренные ст. 39.35 Земельного кодекса Российской Федерации.

6. Контроль за исполнением настоящего постановления возложить на заместителя Главы городского округа Верхний Тагил по жилищно-коммунальному и городскому хозяйству Н.А. Кропотухину.

7. Настоящее постановление опубликовать на официальном сайте городского округа Верхний Тагил в сети Интернет (www.go-vtagil.ru).

Глава городского округа
Верхний Тагил

подпись

В.Г.Кириченко


Верно
Ведущий специалист ОУМИИЗР
городского округа Верхний Тагил
01.09.2022



О.А. Кузнецова

СХЕМА
границ предполагаемых к использованию
части земельного участка с кадастровым номером 66:37:0000000:2542
на кадастровом плане территории

Объект: "Газопровод низкого давления до границы земельного участка по адресу: Свердловская обл., г. Верхний Тагил, ул. Горняков, д. 23 (кад. № 66:37:0203018:189)"

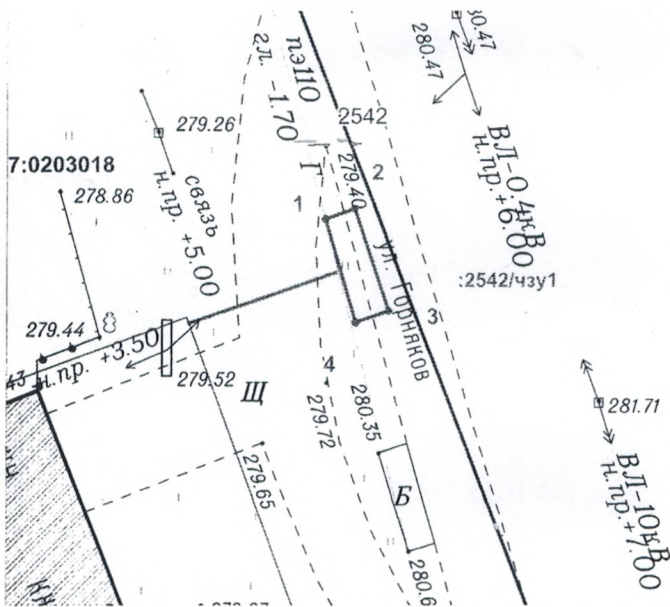

Условный номер земельного участка - :2542/чзу1		
Площадь земельного участка: 11 м ²		
Обозначение характерных точек границ	Координаты, м	
	X	Y
1	449808.95	1495511.57 ✓
2	449809.51	1495513.20 ✓
3	449803.83	1495515.14 ✓
4	449803.19	1495513.28 ✓
1	449808.95	1495511.57

Масштаб 1:400

Кадастровый номер земельного участка	Адрес земельного участка	Площадь, кв. м.	Категория земель	Вид разрешенного использования
Сведения об исходном земельном участке				
66:37:0000000:2542	Свердловская область, г. Верхний Тагил, ул. Горняков, от дома № 118 по ул. Горняков до пересечения с автодорогой по ул. Архангельская, от ул. Фрунзе до дома № 140 по ул. Горняков, от ул. Фрунзе до дома № 110 по ул. Горняков, от дома № 101 по ул. Горняков до	16 895	Земли населенных пунктов	транспорт
Сведения об образуемой части земельного участка				
Обозначение земельного участка	Адрес земельного участка	Площадь, кв. м.	Категория земель	Характеристика земельного участка
:2542/чзу1	-	11	-	использование земель в целях размещения объекта газификации


Условные обозначения:

- :189 - граница и номер земельного участка по сведениям ГКУ,
- 66:37:0203018 - граница и номер кадастрового квартала,
- :2542/чзу1 - граница предполагаемых к использованию земель,
- 1 - обозначение и номер характерной точки границы земельного участка,
- - проектируемый газопровод
- - существующий газопровод

СХЕМА
границ предполагаемых к использованию земель на кадастровом плане территории
в кадастровом квартале 66:37:0203018

Объект: "Газопровод низкого давления до границы земельного участка по адресу: Свердловская обл., г. Верхний Тагил, ул. Горняков, д. 23 (кад. № 66:37:0203018:189)"

Местоположение: от точки врезки в существующий газопровод низкого давления с восточной стороны дома №23 по улице Горняков, до границы земельного участка жилого дома №23 по улице Горняков, город Верхний Тагил, Свердловской области

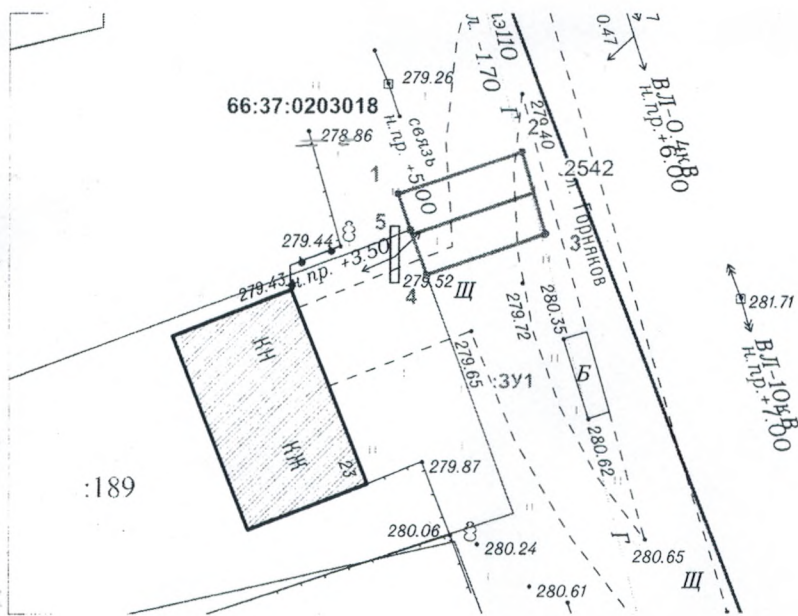

Масштаб 1:500

Условный номер земельного участка - :3У1		
Площадь земельного участка: 54 м ²		
Обозначение характерных точек границы	Координаты, м	
	X	Y
1	449805.97	1495502.86 ✓
2	449808.95	1495511.57 ✓
3	449803.19	1495513.28 ✓
4	449800.32	1495504.88 ✓
5	449803.45	1495503.72 ✓
1	449805.97	1495502.86

Условные обозначения:

- :189 - граница и номер земельного участка по сведениям ГКУ,
- 66:37:0203018 - граница и номер кадастрового квартала,
- :3У1 - граница предполагаемых к использованию земель,
- 1 - обозначение и номер характерной точки границы земельного участка,
- - проектируемый газопровод
- - существующий газопровод