

**АДМИНИСТРАЦИЯ
ГОРОДСКОГО ОКРУГА ВЕРХНИЙ ТАГИЛ
ПОСТАНОВЛЕНИЕ**

от «13» февраля 2019 г. № 95
город Верхний Тагил

***О разрешении на использование земель, расположенных
на территории городского округа Верхний Тагил***

Рассмотрев обращение от 23.01.2019 года № 366 Рымашевской И.А., действующей по доверенности от 11.01.2018 г. серии 66 АА 4649876 № 66/227-н/66-2018-3-19 от имени Акционерного общества «ГАЗЭКС», в соответствии со статьями 39.33, 39.36 Земельного кодекса Российской Федерации от 25.10.2001 г. № 136-ФЗ, статьей 3.3 Федерального закона от 25.10.2001 г. № 137-ФЗ «О введении в действие Земельного кодекса Российской Федерации», Постановлением Правительства Российской Федерации от 03.12.2014 г. № 1300 «Об утверждении перечня видов объектов, размещение которых может осуществляться на землях или земельных участках, находящихся в государственной или муниципальной собственности, без предоставления земельных участков или установления сервитутов», Постановлением Правительства Свердловской области от 10.06.2015 г. № 482-ПП «Об утверждении порядка и условий размещения объектов, виды которых устанавливаются Правительством Российской Федерации, на землях или земельных участках, находящихся в государственной или муниципальной собственности, без предоставления земельных участков и установления сервитутов», руководствуясь Уставом городского округа Верхний Тагил,

ПОСТАНОВЛЯЮ:

1. Разрешить акционерному обществу «ГАЗЭКС» (ОГРН 1036600620440) использовать земли, государственная собственность на которые не разграничена, расположенные от точки врезки в действующий газопровод низкого давления с западной стороны дома № 46 по улице Свободы до границы земельного участка жилого дома № 46 по улице Свободы город Верхний Тагил Свердловской области, общей площадью 146 кв.м., в кадастровом квартале 66:37:0202012 границы которых указаны в схеме границ предполагаемых к использованию земель на кадастровом плане территории, прилагаемой к настоящему постановлению (Приложение № 1), для размещения объекта: «газопровод – ввод низкого давления до границы земельного участка по адресу: г. Верхний Тагил, ул. Свободы, дом 46 (кад. № 66:37:0202012:1)», сроком на одиннадцать месяцев.

2. Разрешить акционерному обществу «ГАЗЭКС» (ОГРН 1036600620440) использовать часть земельного участка с кадастровым номером 66:37:0000000:83, находящегося в муниципальной собственности, расположенный по адресу: Свердловская область, г. Верхний Тагил, ул. Свободы, общей площадью 17708 кв.м., площадь части земельного участка 27 кв.м., границы которой указаны в схеме границ предполагаемых к использованию земель на кадастровом плане территории, прилагаемой к настоящему постановлению (Приложение № 2), для размещения объекта: «газопровод – ввод низкого давления до границы земельного участка по адресу: г. Верхний Тагил, ул. Свободы, дом 46 (кад. № 66:37:0202012:1)», сроком на одиннадцать месяцев.

3. Акционерному обществу «ГАЗЭКС» в случае, если использование земель привело к порче или уничтожению плодородного слоя почвы, выполнить требования, предусмотренные ст. 39.35 Земельного кодекса Российской Федерации.

4. Разместить настоящее постановление на официальном сайте городского округа Верхний Тагил.

5. Контроль за исполнением настоящего постановления возложить на заместителя главы администрации по жилищно-коммунальному и городскому хозяйству Русалева Н.Н.

Глава городского
округа Верхний Тагил

подпись

В.Г. Кириченко

Верно
Ведущий специалист ОУМИ и ЗР Администрации
городского округа Верхний Тагил
«14» февраля 2019 года




А.О. Фурсаева

СХЕМА
границ предполагаемых к использованию земель
на кадастровом плане территории
в кадастровом квартале 66:37:0202012

Приложение к
 постановлению администрации
 городского округа Верхний Тагил
 от 18.01. 2019 г. № 95

Объект: "Газопровод-ввод низкого давления до границы земельного участка по адресу: г. Верхний Тагил, ул. Свободы, дом 46 (кад.№ 66:37:0202012:1)"

Местоположение: от точки врезки в действующий газопровод низкого давления с западной стороны дома №46 по улице Свободы до границы земельного участка жилого дома №46 по улице Свободы город Верхний Тагил Свердловской области

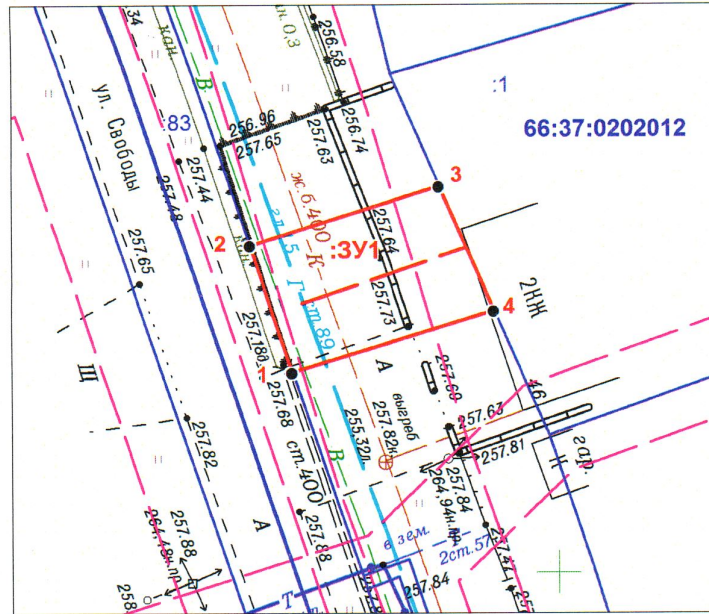

Масштаб 1:500

Условный номер земельного участка - :ЗУ1		
Площадь земельного участка 146 м ²		
Обозначение характерных точек границ	Координаты, м	
	X	Y
1	2	3
1	450914.69	1493430.63
2	450923.94	1493427.50
3	450928.27	1493441.34
4	450919.19	1493445.32
1	450914.69	1493430.63
Система координат: МСК-66, зона 1		


Условные обозначения:

- :61 - граница и номер земельного участка по сведениям ГКН,
- 66:01:0101001 - граница и номер кадастрового квартала,
- :ЗУ1 - граница предполагаемых к использованию земель,
- 1 - обозначение и номер характерной точки границы земельного участка,
- проектируемый газопровод-ввод низкого давления,
- охранный зона по сведениям ГКН.

СХЕМА
границ предполагаемых к использованию части земельного участка
с кадастровым номером 66:37:0000000:83
НА КАДАСТРОВом ПЛАНЕ ТЕРРИТОРИИ
в кадастровом квартале 66:37:0202012

Приложение к
 постановлению администрации
 городского округа Верхний Тагил
 от 18.01. 2019 г. № 95

Объект: "Газопровод-ввод низкого давления до границы земельного участка по адресу: г. Верхний Тагил, ул. Свободы, дом 46 (кад.№ 66:37:0202012:1)"

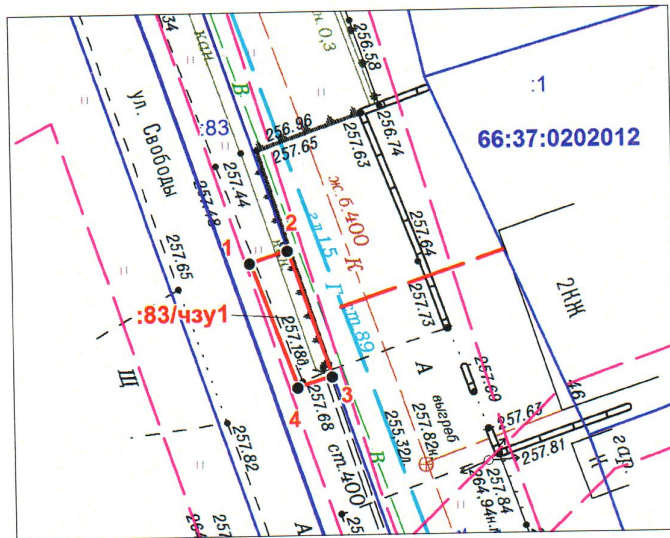

Условный номер земельного участка - :83/чзу1		
Площадь земельного участка 27 м ²		
Обозначение характерных точек границ	Координаты, м	
	X	Y
1	2	3
1	450923.07	1493424.71
2	450923.94	1493427.50
3	450914.69	1493430.63
4	450913.92	1493428.11
1	450923.07	1493424.71
Система координат: МСК-66, зона 1		

Масштаб 1:500

Кадастровый номер земельного участка	Адрес земельного участка	Площадь, кв.м.	Категория земель	Вид разрешенного использования
Сведения об исходном земельном участке				
66:37:0000000:83	обл. Свердловская, г. Верхний Тагил, ул. Свободы	17 708	Земли населенных пунктов	под объект транспортной инфраструктуры (автомобильная дорога)
Сведения об образуемой части земельного участка				
Обозначение земельного участка	Адрес земельного участка	Площадь, кв.м.	Категория земель	Характеристика земельного участка
:83/чзу1	-	27	-	использование земель в целях размещения объекта газификации

Условные обозначения:

- :61 - граница и номер земельного участка по сведениям ГКН,
- 66:01:0101001 - граница и номер кадастрового квартала,
- :51/чзу1 - граница предполагаемых к использованию земель,
- 1 - обозначение и номер характерной точки границы земельного участка,
- — — — — - проектируемый газопровод-ввод,
- — — — — - охранный зона по сведениям ГКН.